


ROKYCANY

ÚZEMNÝ PLÁN OBCE

SCHÉMA ZÁVÄZNÝCH ČASŤÍ RIEŠENIA A VEREJNOPROSPEŠNÝCH STAVIEB

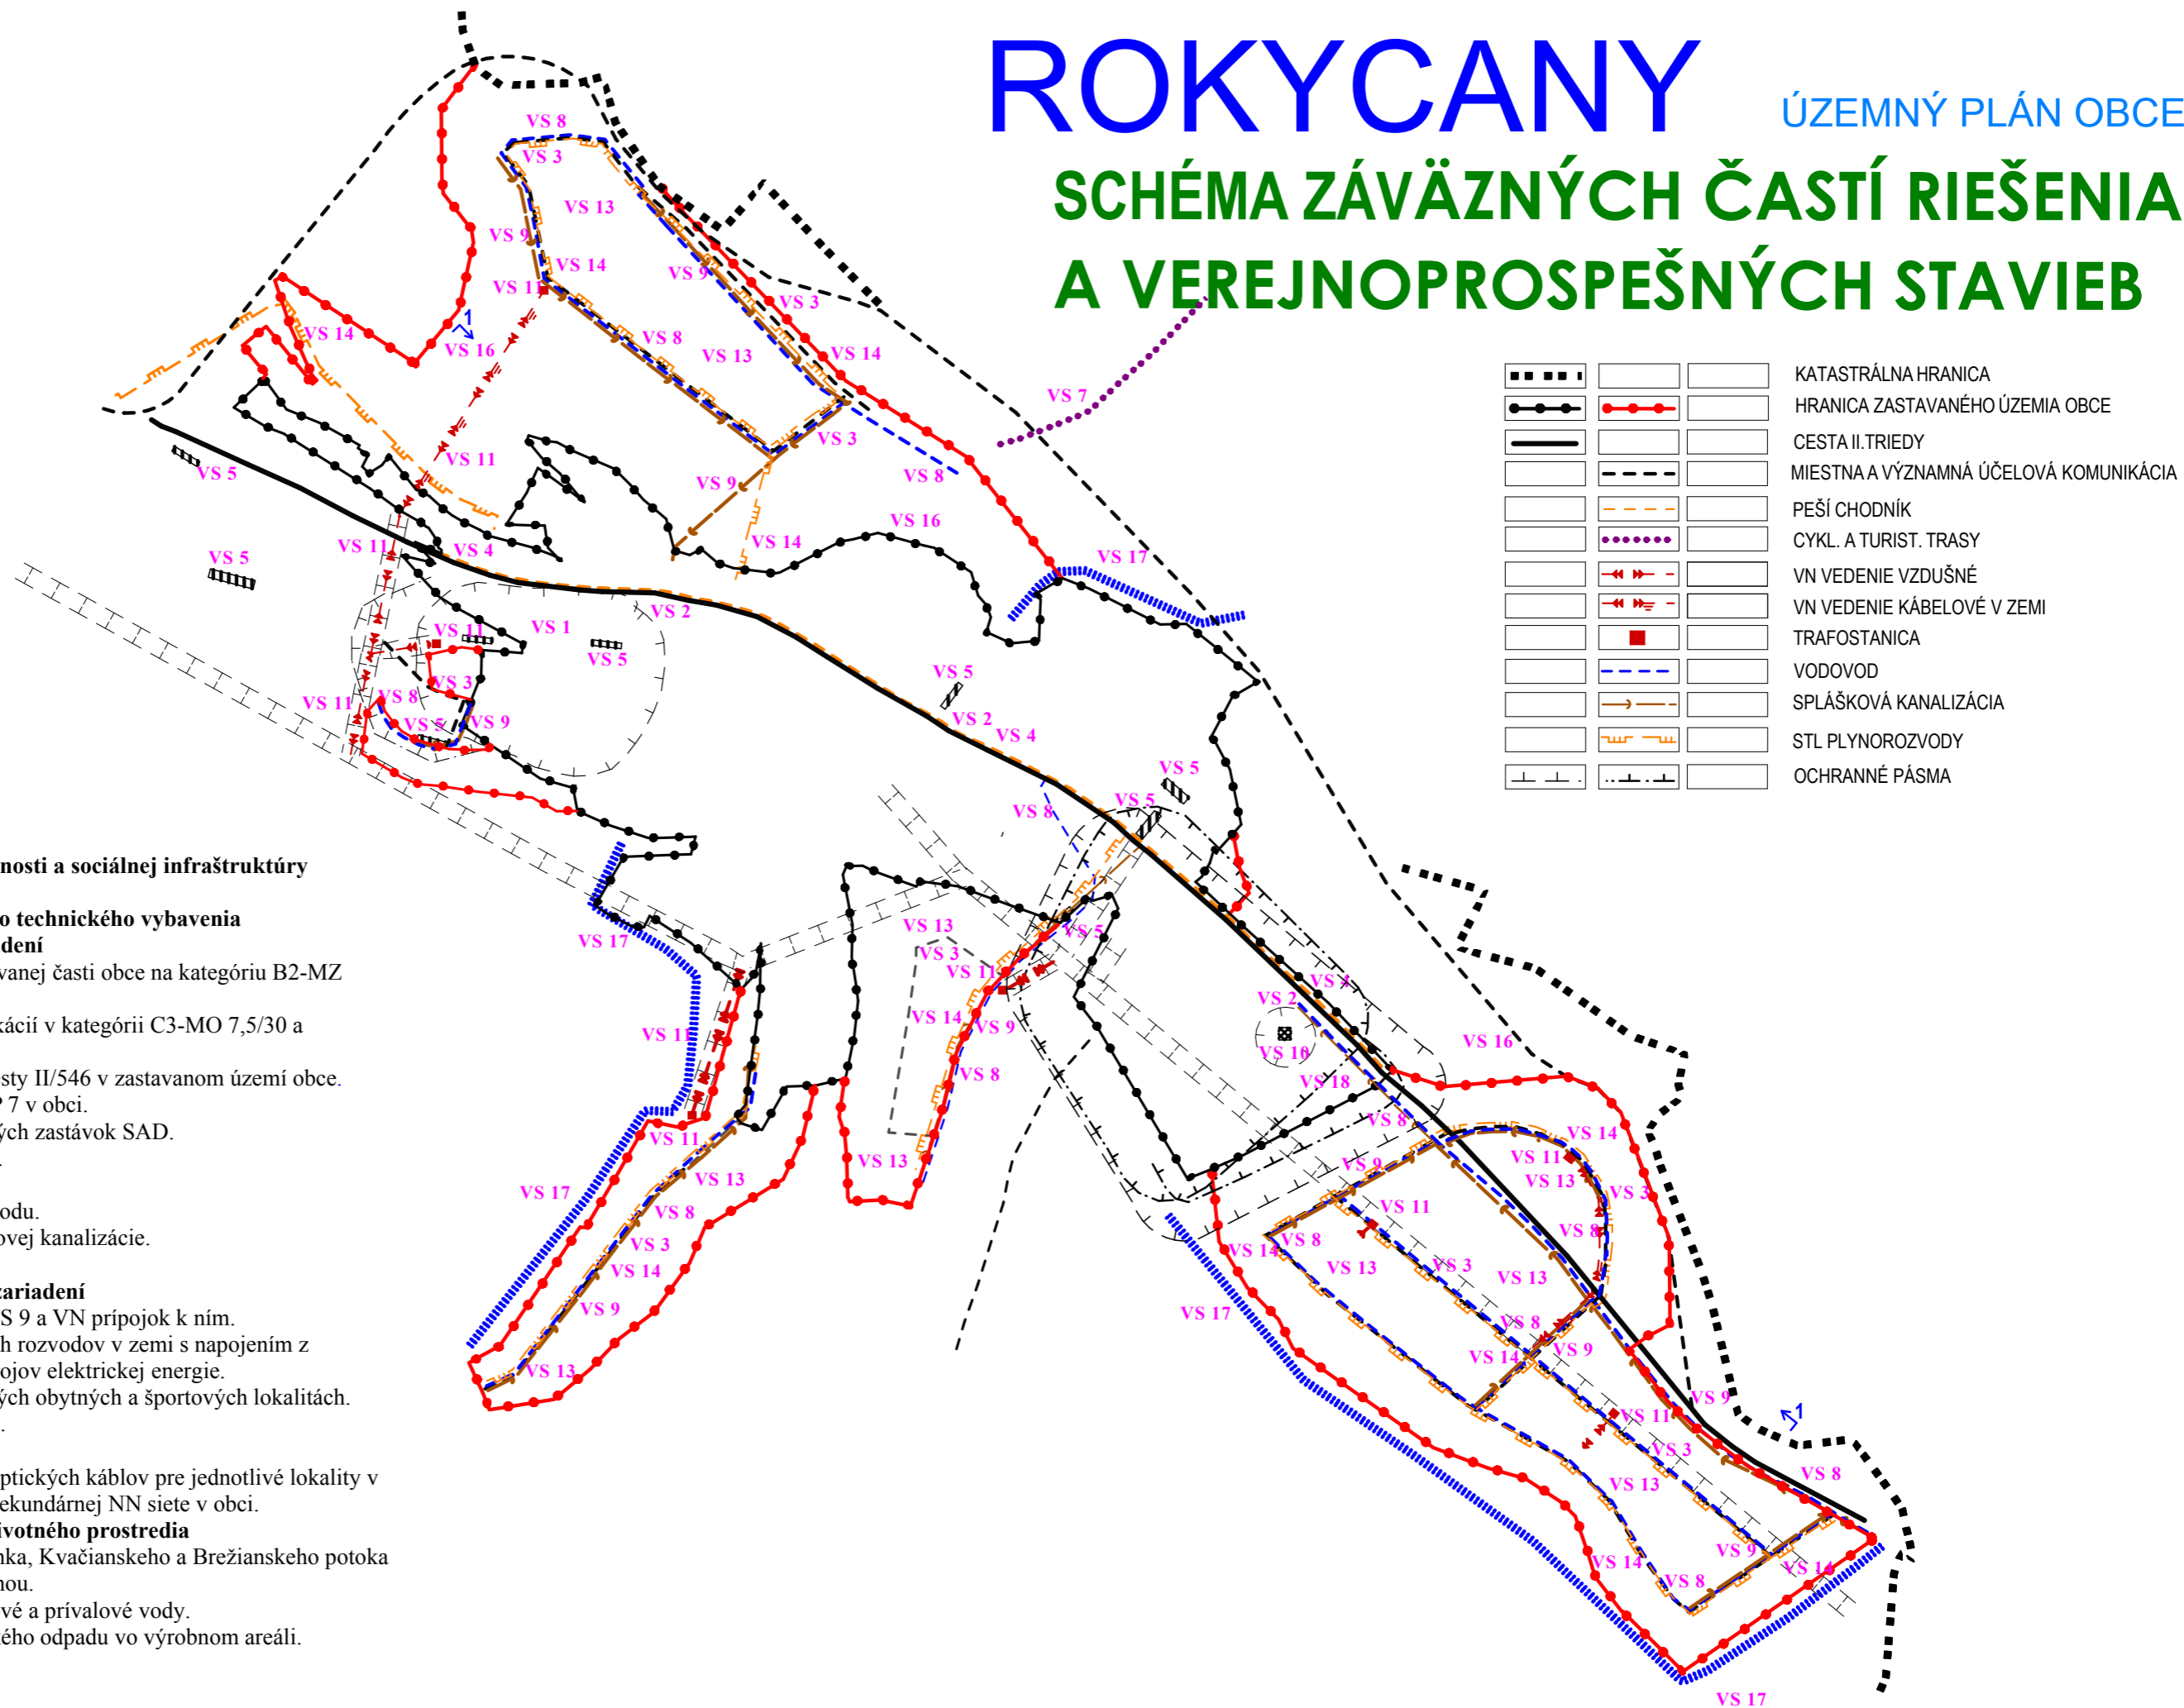

Stavby verejnej občianskej vybavenosti a sociálnej infraštruktúry

VS 1 Stavba domu smútku - nádeje.

Stavby verejnej dopravy a verejného technického vybavenia

Stavby dopravy a dopravných zariadení

VS 2 Rekonštrukcia cesty II/546 v zastavanej časti obce na kategóriu B2-MZ 11,5/50.

VS 3 Stavby nových miestnych komunikácií v kategórii C3-MO 7,5/30 a C3-MO 8/30.

VS 4 Stavba pešieho chodníka pozdĺž cesty II/546 v zastavanom území obce.

VS 5 Stavby verejných parkovísk P 1 - P 7 v obci.

VS 6 Stavby nových obojstranných krytých zastávok SAD.

VS 7 Stavba cykloturistickeho chodníka.

Stavby vodného hospodárstva

VS 8 Stavby rozšírenia verejného vodovodu.

VS 9 Stavby verejnej gravitačnej splaškovej kanalizácie.

VS 10 Stavba čistiarne odpadových vôd.

Stavby energetiky a energetických zariadení

VS 11 Stavby nových trafostaníc TS 3 - TS 9 a VN prípojok k nim.

VS 12 Stavby trasy NN vedenia káblových rozvodov v zemi s napojením z existujúcich a nových zdrojov elektrickej energie.

VS 13 Stavby verejného osvetlenia v nových obytných a športových lokalitách.

VS 14 Stavby rozšírenia STL plynovodov.

Stavby telekomunikácií

VS 15 Stavby prípojných metalických a optických káblov pre jednotlivé lokality v súbehu s trasami vedení sekundárnej NN siete v obci.

Stavby v oblasti ochrany a tvorby životného prostredia

VS 16 Stavby brehových úprav rieky Svinka, Kvačianskeho a Brežianskeho potoka s protipovodňovou ochranou.

VS 17 Stavby rigolov a priekop pre dažďové a privalové vody.

VS 18 Stavba na kompostovanie organického odpadu vo výrobnom areáli.