


ÚZEMNÝ PLÁN OBCE ROKYCANY

zmeny a doplnky č.1

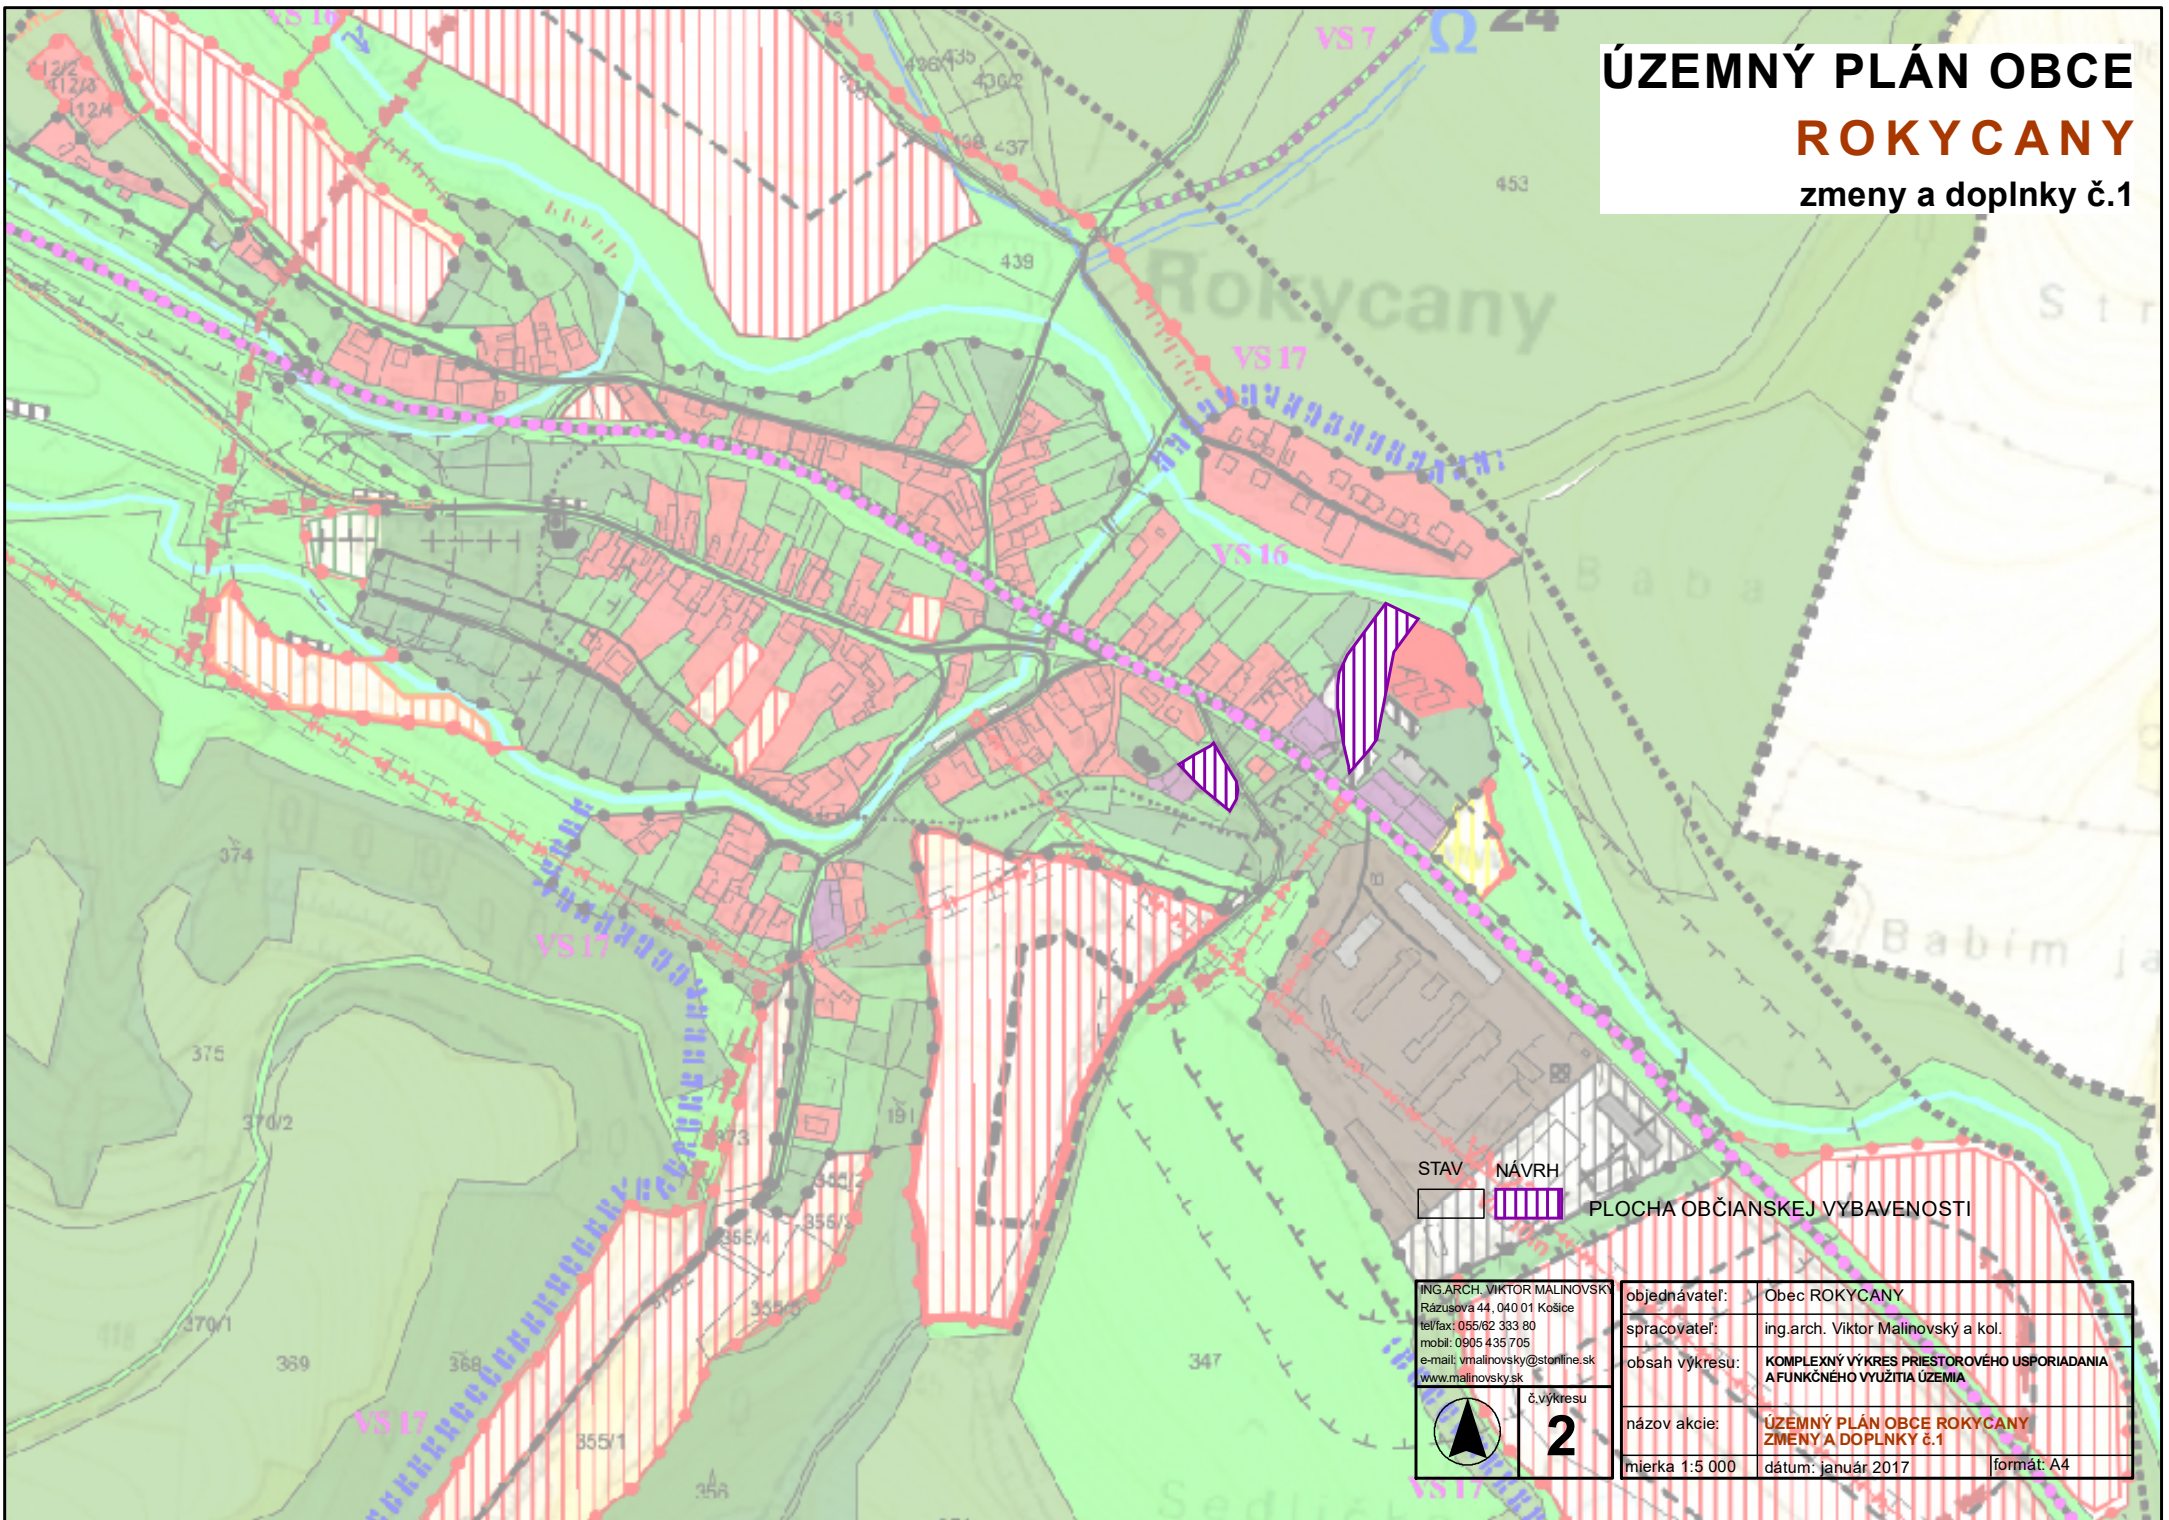

STAV NÁVRH
 PLOCHA OBČIANSKEJ VYBAVENOSTI

ING.ARCH. VIKTOR MALINOVSKÝ
 Rázusova 44, 040 01 Košice
 tel/fax: 055/62 333 80
 mobil: 0905 435 705
 e-mail: vmalinovskiy@stonline.sk
 www.malinovskiy.sk

objednávateľ:	Obec ROKYCANY
spracovateľ:	ing.arch. Viktor Malinovský a kol.
obsah výkresu:	KOMPLEXNÝ VÝKRES PRIESTOROVÉHO USPORIADANIA A FUNKČNÉHO VYUŽITIA ÚZEMIA
názov akcie:	ÚZEMNÝ PLÁN OBCE ROKYCANY ZMENY A DOPLNKY Č.1
mierka 1:5 000	dátum: január 2017 formát: A4

č.výkresu
2