


ÚZEMNÝ PLÁN OBCE ROKYCANY

zmeny a doplnky č.1

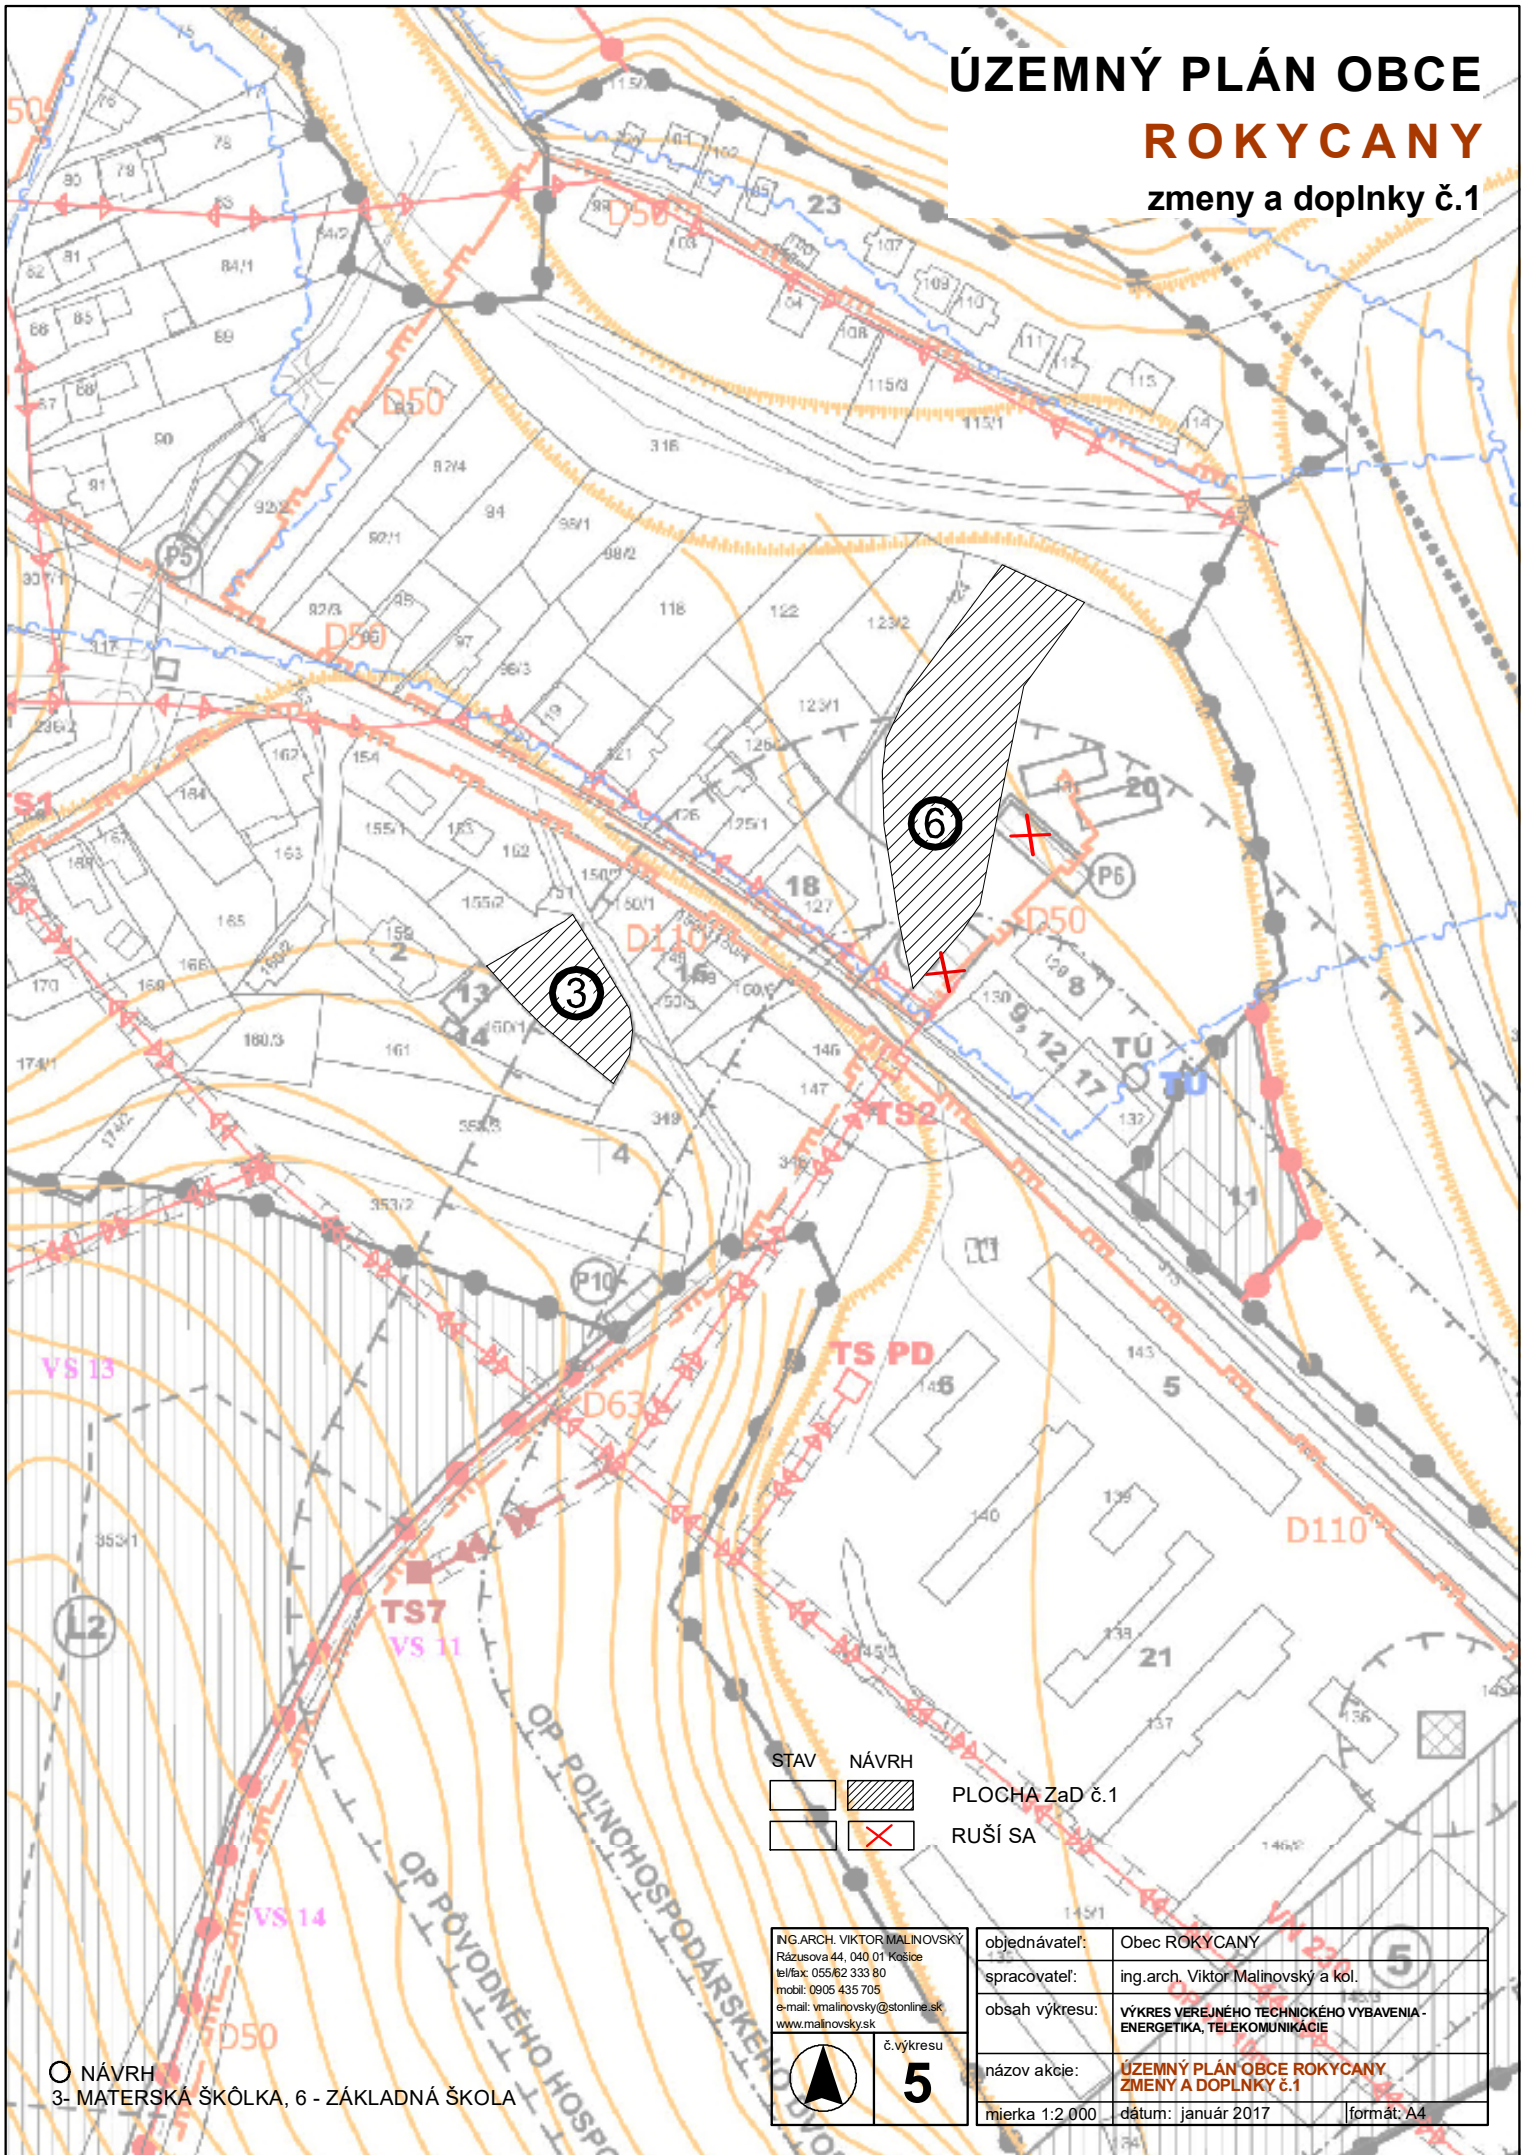

STAV NÁVRH
 [Symbol] [Symbol] PLOCHA Zač č.1
 [Symbol] [Symbol] RUŠI SA

○ NÁVRH
 3- MATERSKÁ ŠKÓLKA, 6 - ZÁKLADNÁ ŠKOLA

ING.ARCH. VIKTOR MALINOVSKÝ
 Rázusova 44, 040 01 Košice
 tel/fax: 055 62 333 80
 mobil: 0905 435 705
 e-mail: vmalhovskly@stonline.sk
 www.malinovskly.sk



č.výkresu
5

objednávateľ:	Obec ROKYCANY
spracovateľ:	ing.arch. Viktor Malinovský a kol.
obsah výkresu:	VÝKRES VEREJNÉHO TECHNICKÉHO VYBAVENIA - ENERGETIKA, TELEKOMUNIKÁCIE
názov akcie:	ÚZEMNÝ PLÁN OBCE ROKYCANY ZMENY A DOPLNKY Č.1
mierka 1:2.000	dátum: január 2017 formát: A4