


ÚZEMNÝ PLÁN OBCE ROKYCANY

zmeny a doplnky č.1

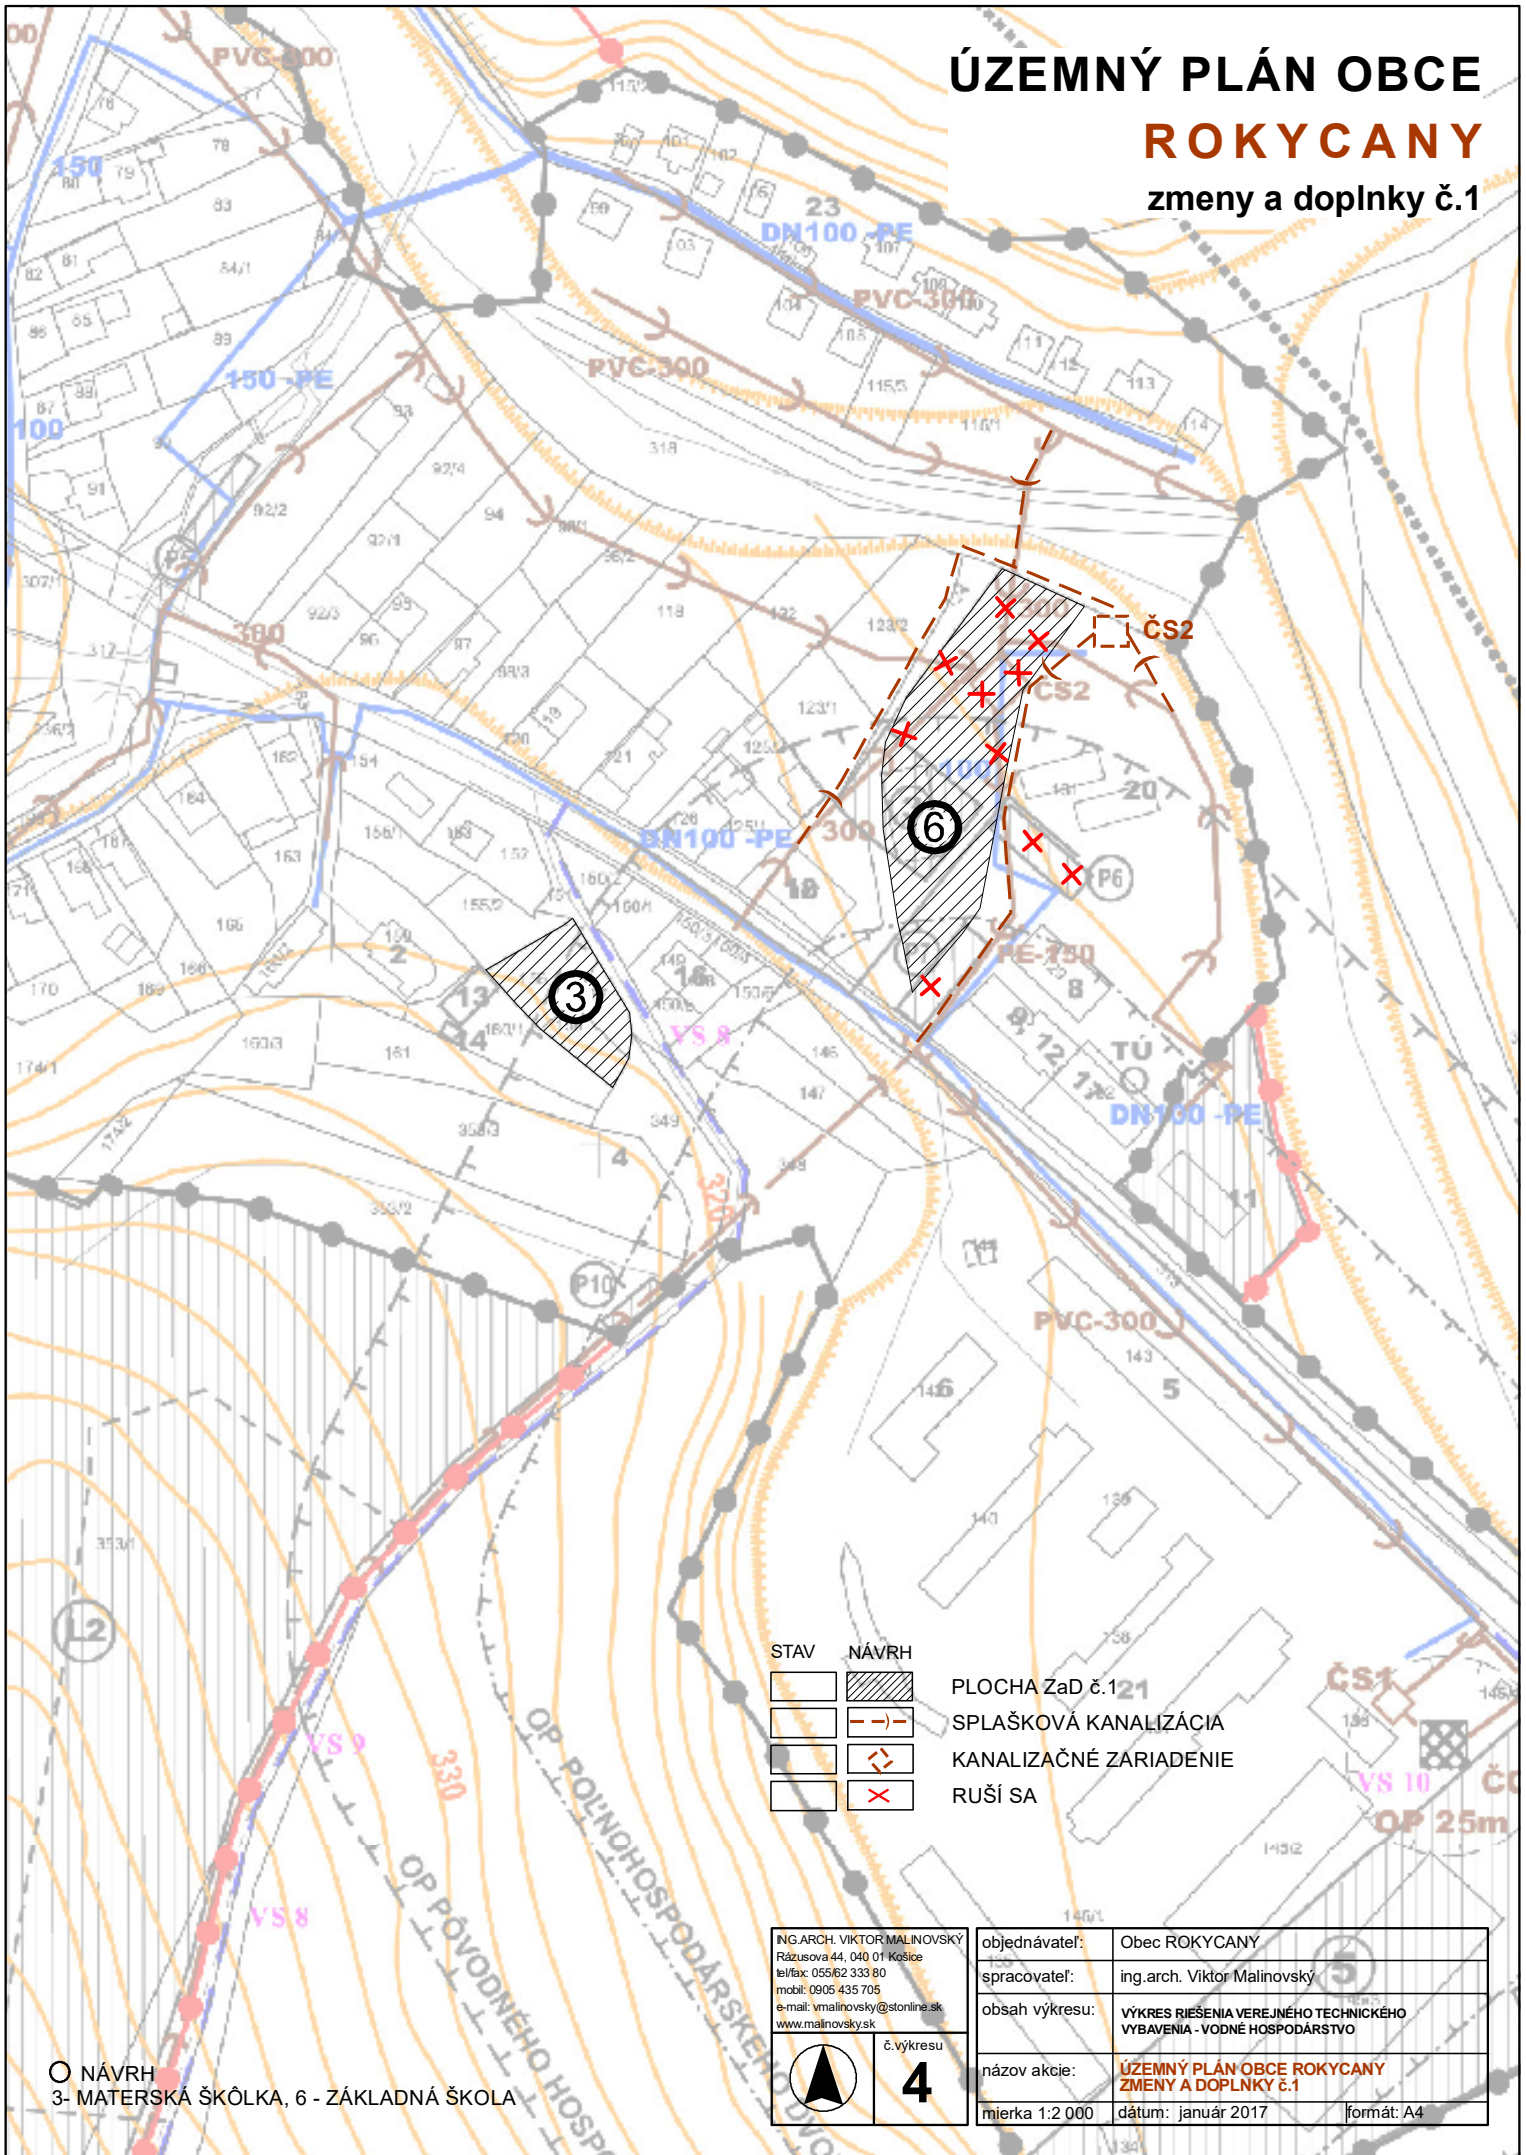

STAV	NÁVRH	
		PLOCHA ZaD č.1
		SPLAŠKOVÁ KANALIZÁCIA
		KANALIZAČNÉ ZARIADENIE
		RUŠI SA

ING.ARCH. VIKTOR MALINOVSKÝ
 Rázusova 44, 040 01 Košice
 tel/fax: 055 62 333 80
 mobil: 0905 435 705
 e-mail: vmalinovsky@stonline.sk
 www.malinovskysk

objednávateľ:	Obec ROKYCANY
spracovateľ:	ing.arch. Viktor Malinovsky
obsah výkresu:	VÝKRES RIŠENIA VEREJNEHO TECHNICKÉHO VYBAVENIA - VODNÉ HOSPODÁRSTVO
názov akcie:	ÚZEMNÝ PLÁN OBCE ROKYCANY ZMENY A DOPLNKY Č.1
mierka 1:2 000	dátum: január 2017 formát: A4

○ NÁVRH
 3- MATERSKÁ ŠKÓLKA, 6 - ZÁKLADNÁ ŠKOLA

č.výkresu
4