


ÚZEMNÝ PLÁN OBCE ROKYCANY

zmeny a doplnky č.1

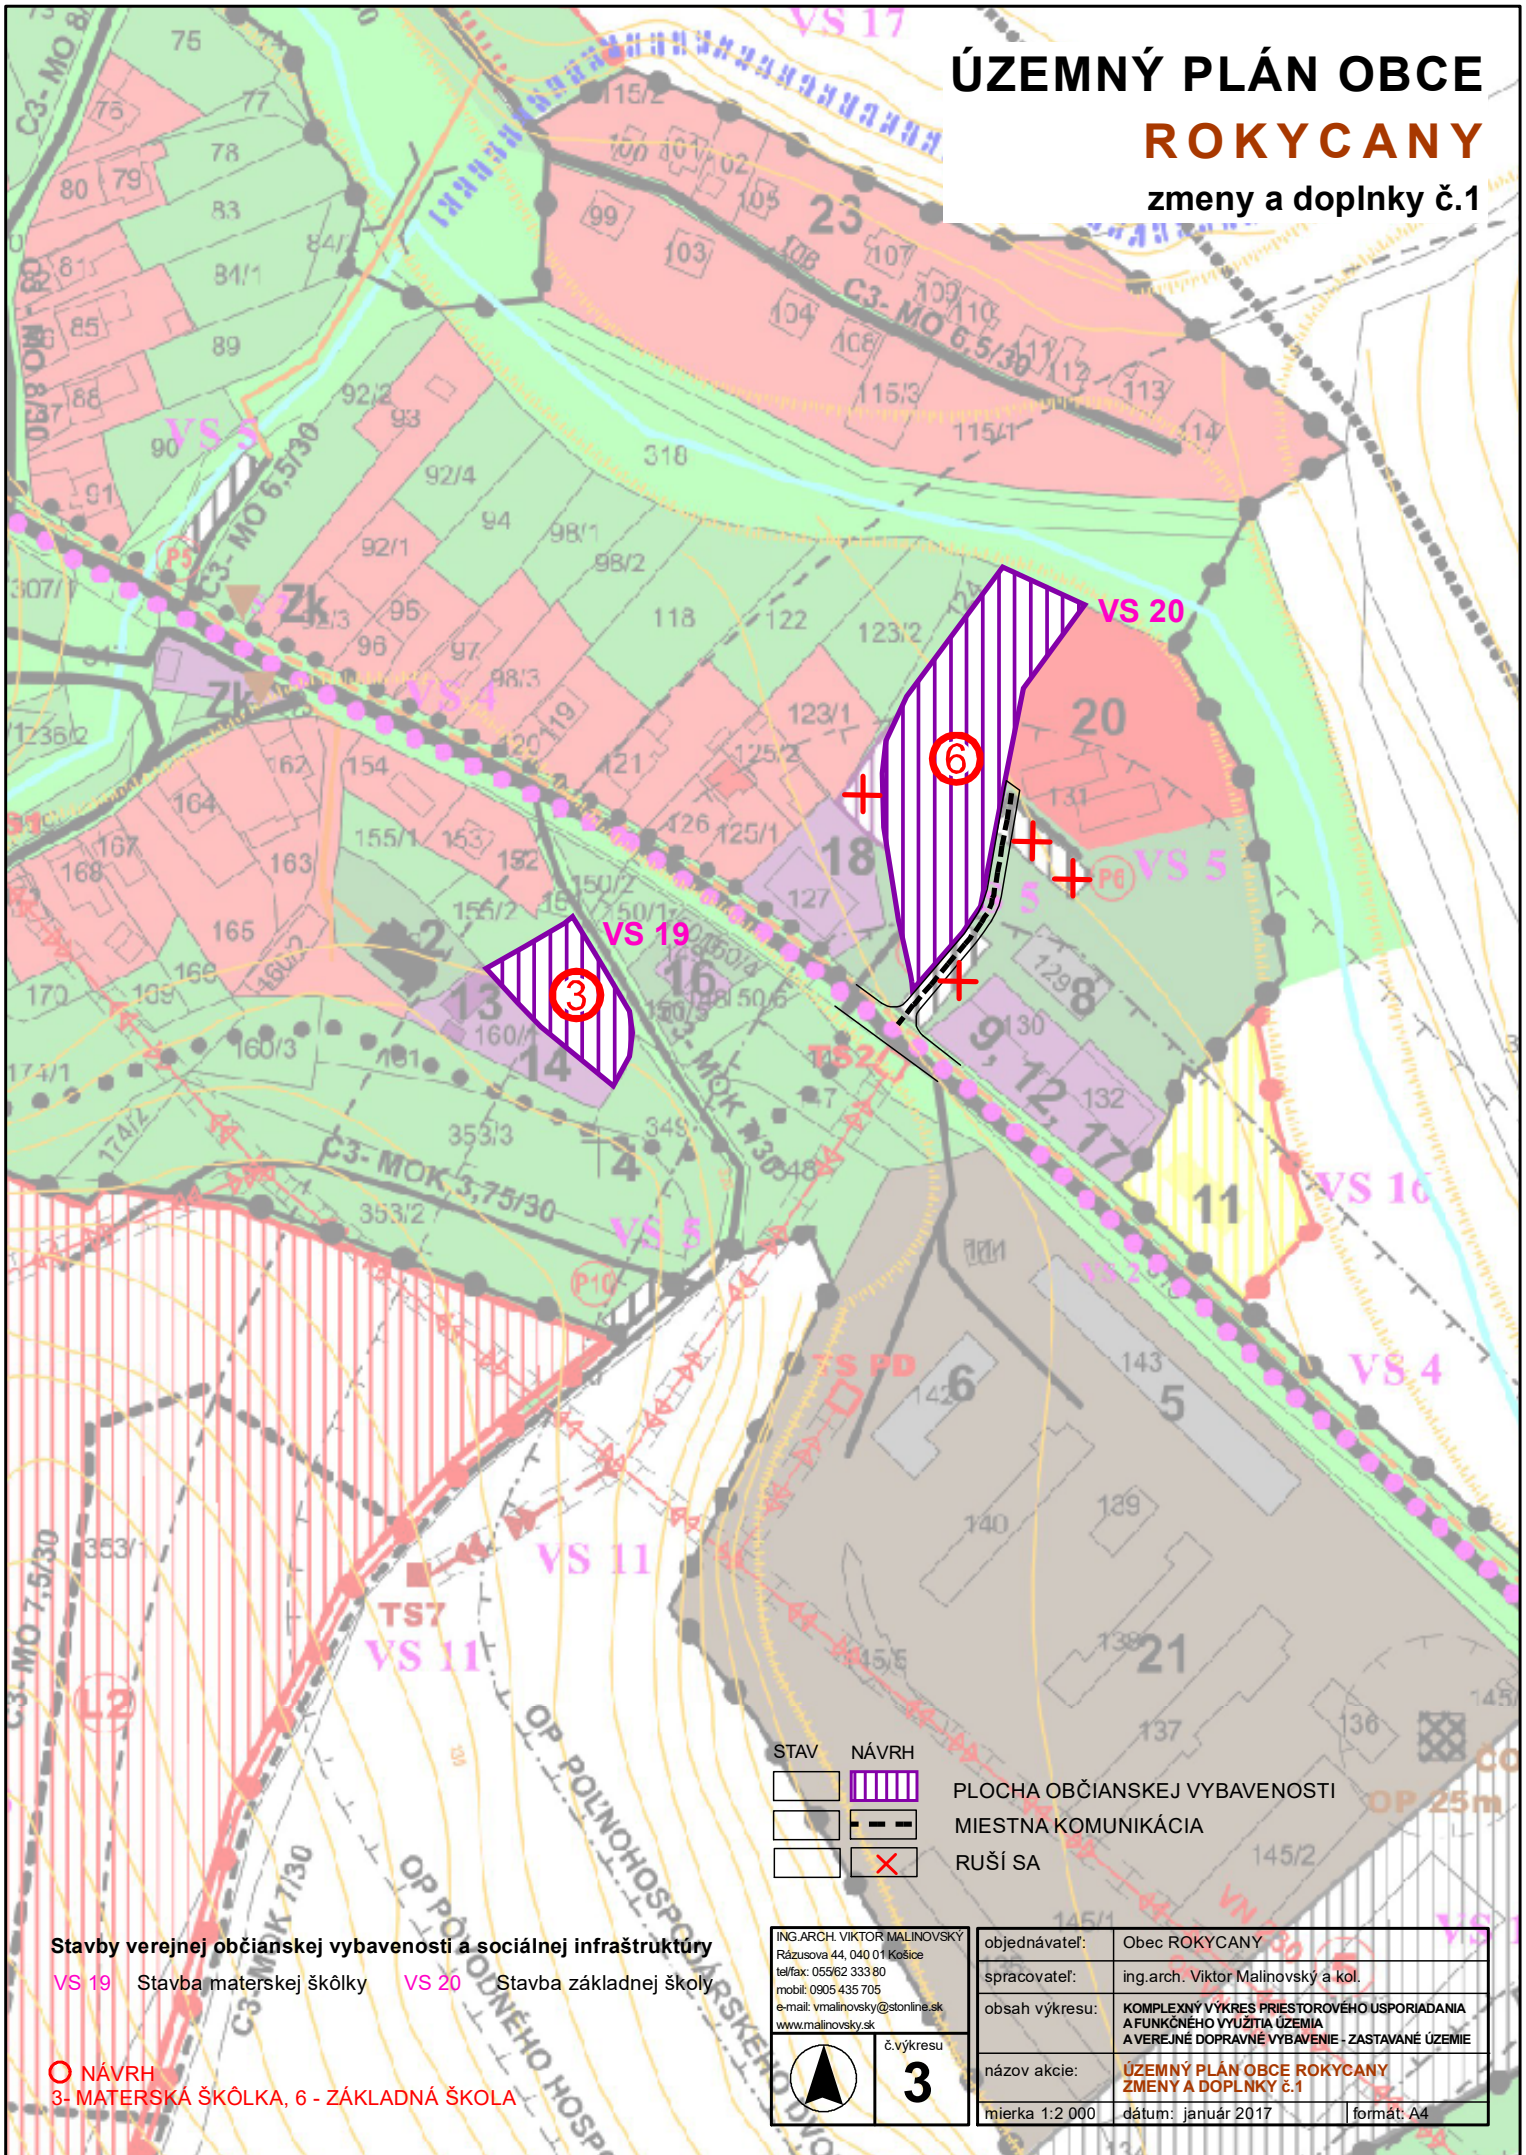

Stavby verejnej občianskej vybavenosti a sociálnej infraštruktúry
 VS 19 Stavba materskej škôlky VS 20 Stavba základnej školy

○ NÁVRH
 3- MATERSKÁ ŠKÔLKA, 6- ZÁKLADNÁ ŠKOLA

- | | | |
|------|-------|-------------------------------|
| STAV | NÁVRH | |
| | | PLOCHA OBČIANSKEJ VYBAVENOSTI |
| | | MIESTNA KOMUNIKÁCIA |
| | | RUŠÍ SA |

ING.ARCH. VIKTOR MALINOVSKÝ
 Rázusova 44, 040 01 Košice
 telefax: 055/62 333 80
 mobil: 0905 435 705
 e-mail: vmalhovsky@stonline.sk
 www.malinovsky.sk

č. výkresu
3

objednávateľ:	Obec ROKYCANY
spracovateľ:	ing.arch. Viktor Malinovský a kol.
obsah výkresu:	KOMPLEXNÝ VÝKRES PRIESTOROVÉHO USPORIADANIA A FUNKČNÉHO VYUŽITIA ÚZEMIA A VEREJNÉ DOPRAVNÉ VYBAVENIE - ZASTAVANÉ ÚZEMIE
názov akcie:	ÚZEMNÝ PLÁN OBCE ROKYCANY ZMENY A DOPLNKY Č.1
mierka 1:2 000	dátum: január 2017 formát: A4