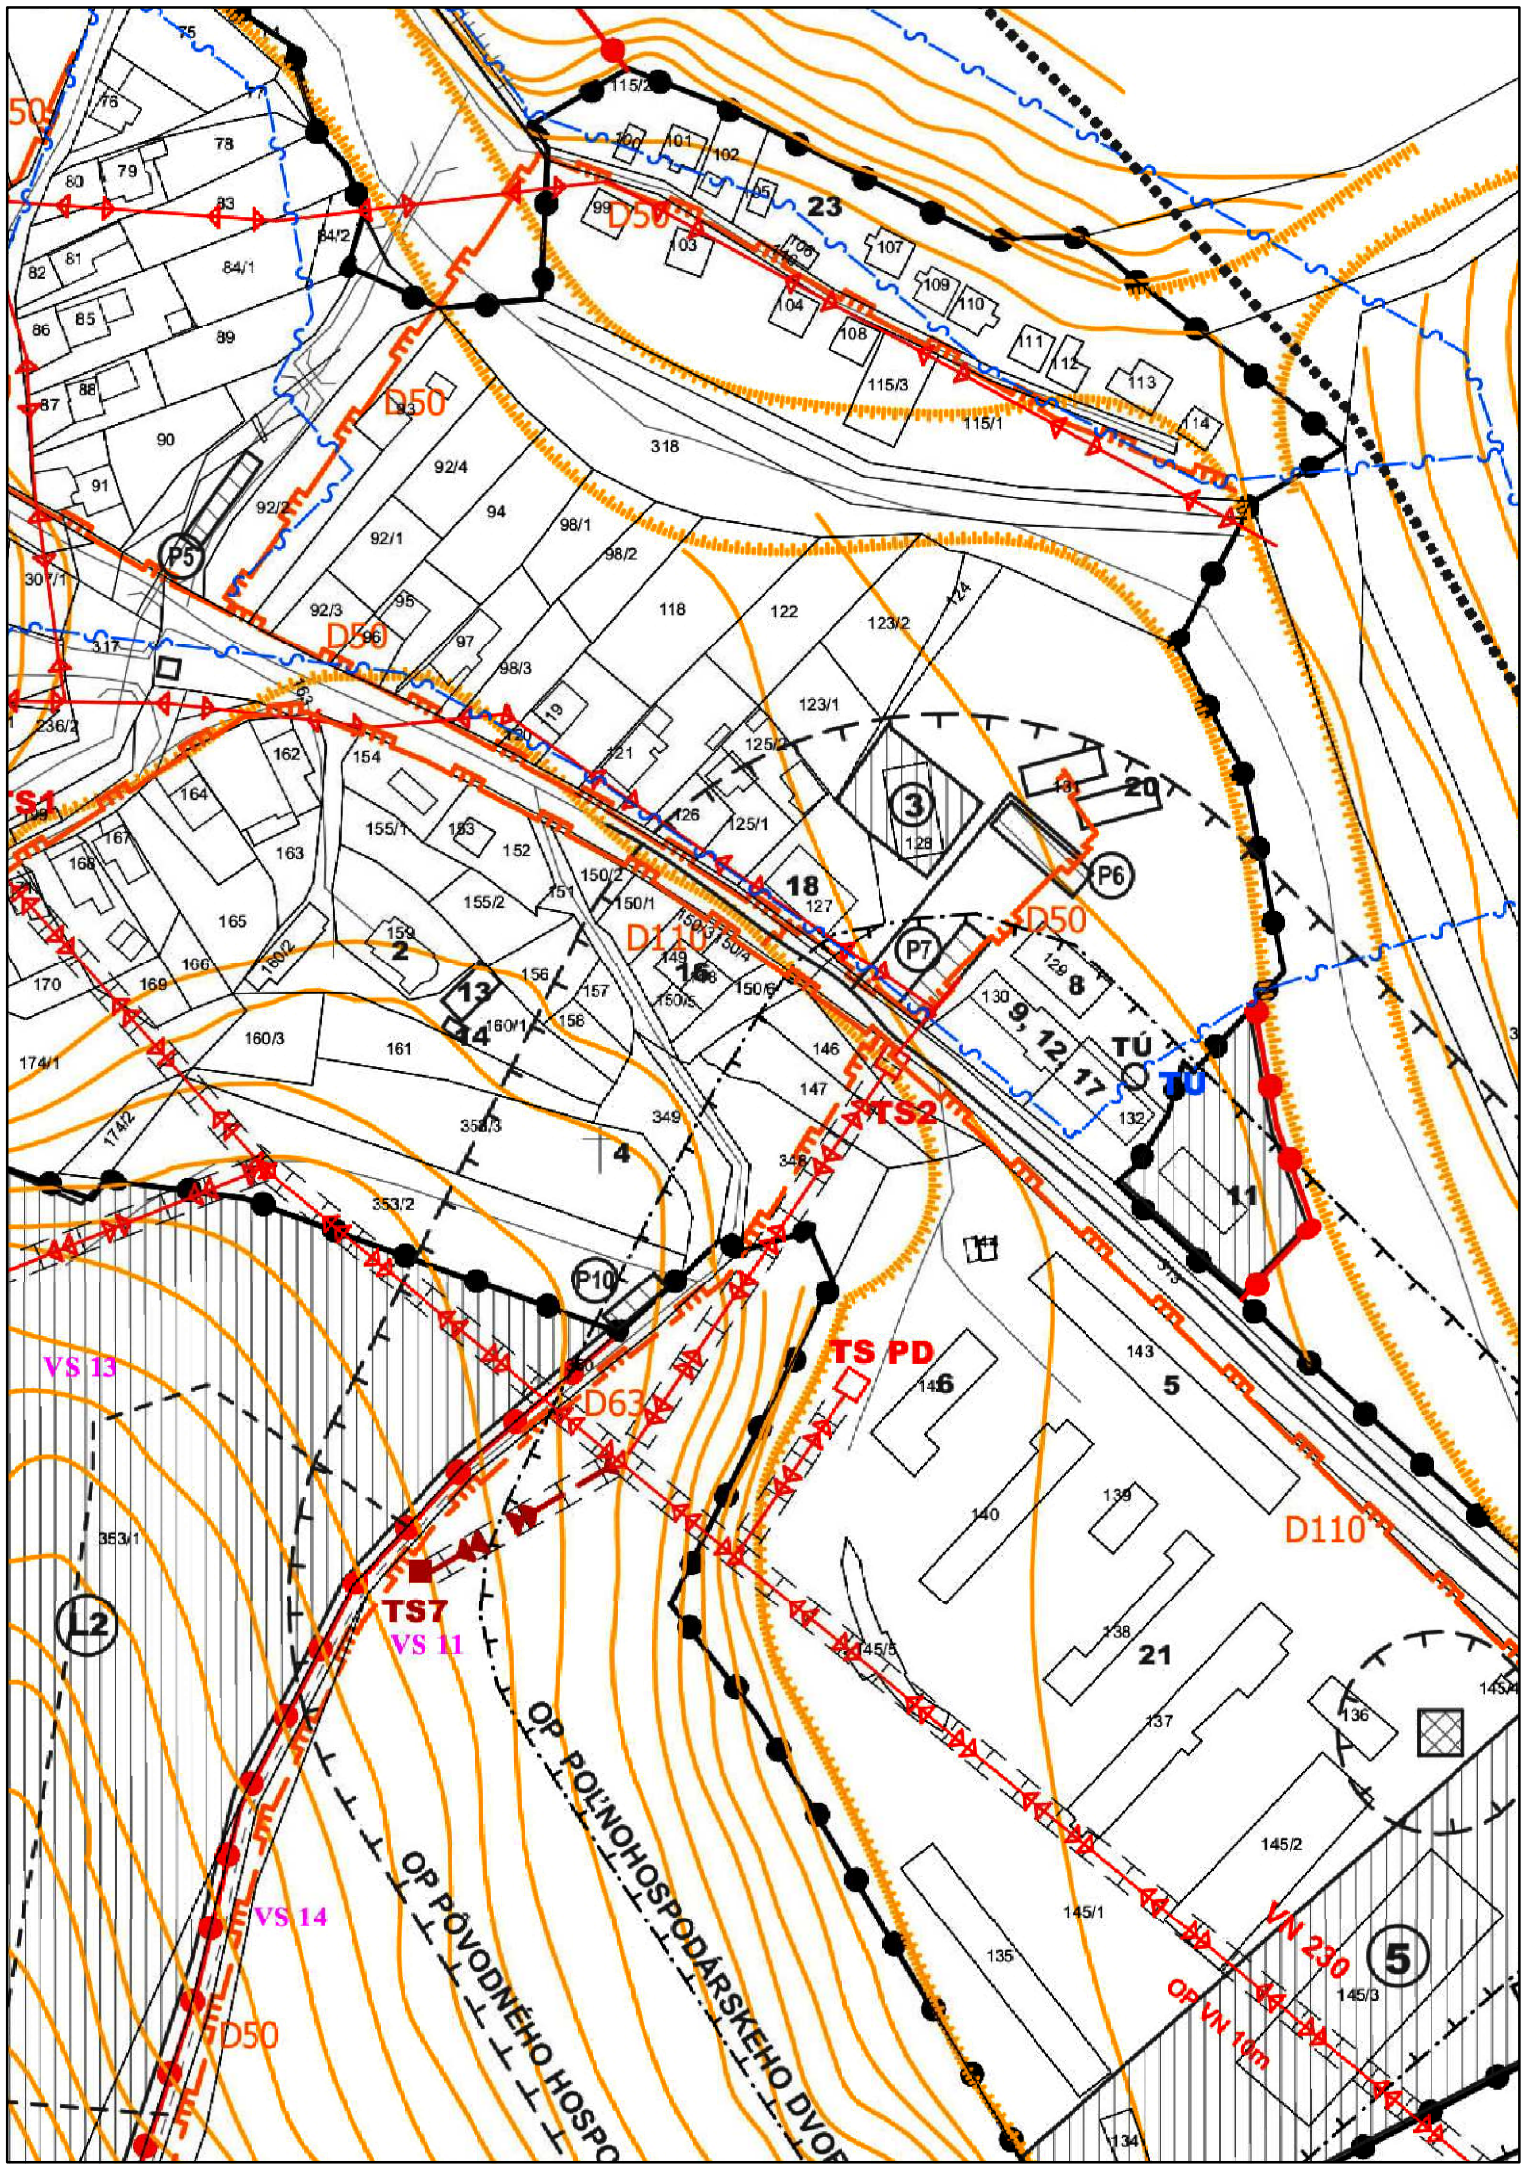
D50
D110
D63
TS2
TS PD
TS7
VS 13
VS 11
VS 14
S1
P5
P6
P7
P10
L2
TÚ
VN 230
OP VN 10m
OP POĽNOHOSPODÁRSKEHO DVOR
OP POVODNÉHO HOSPO