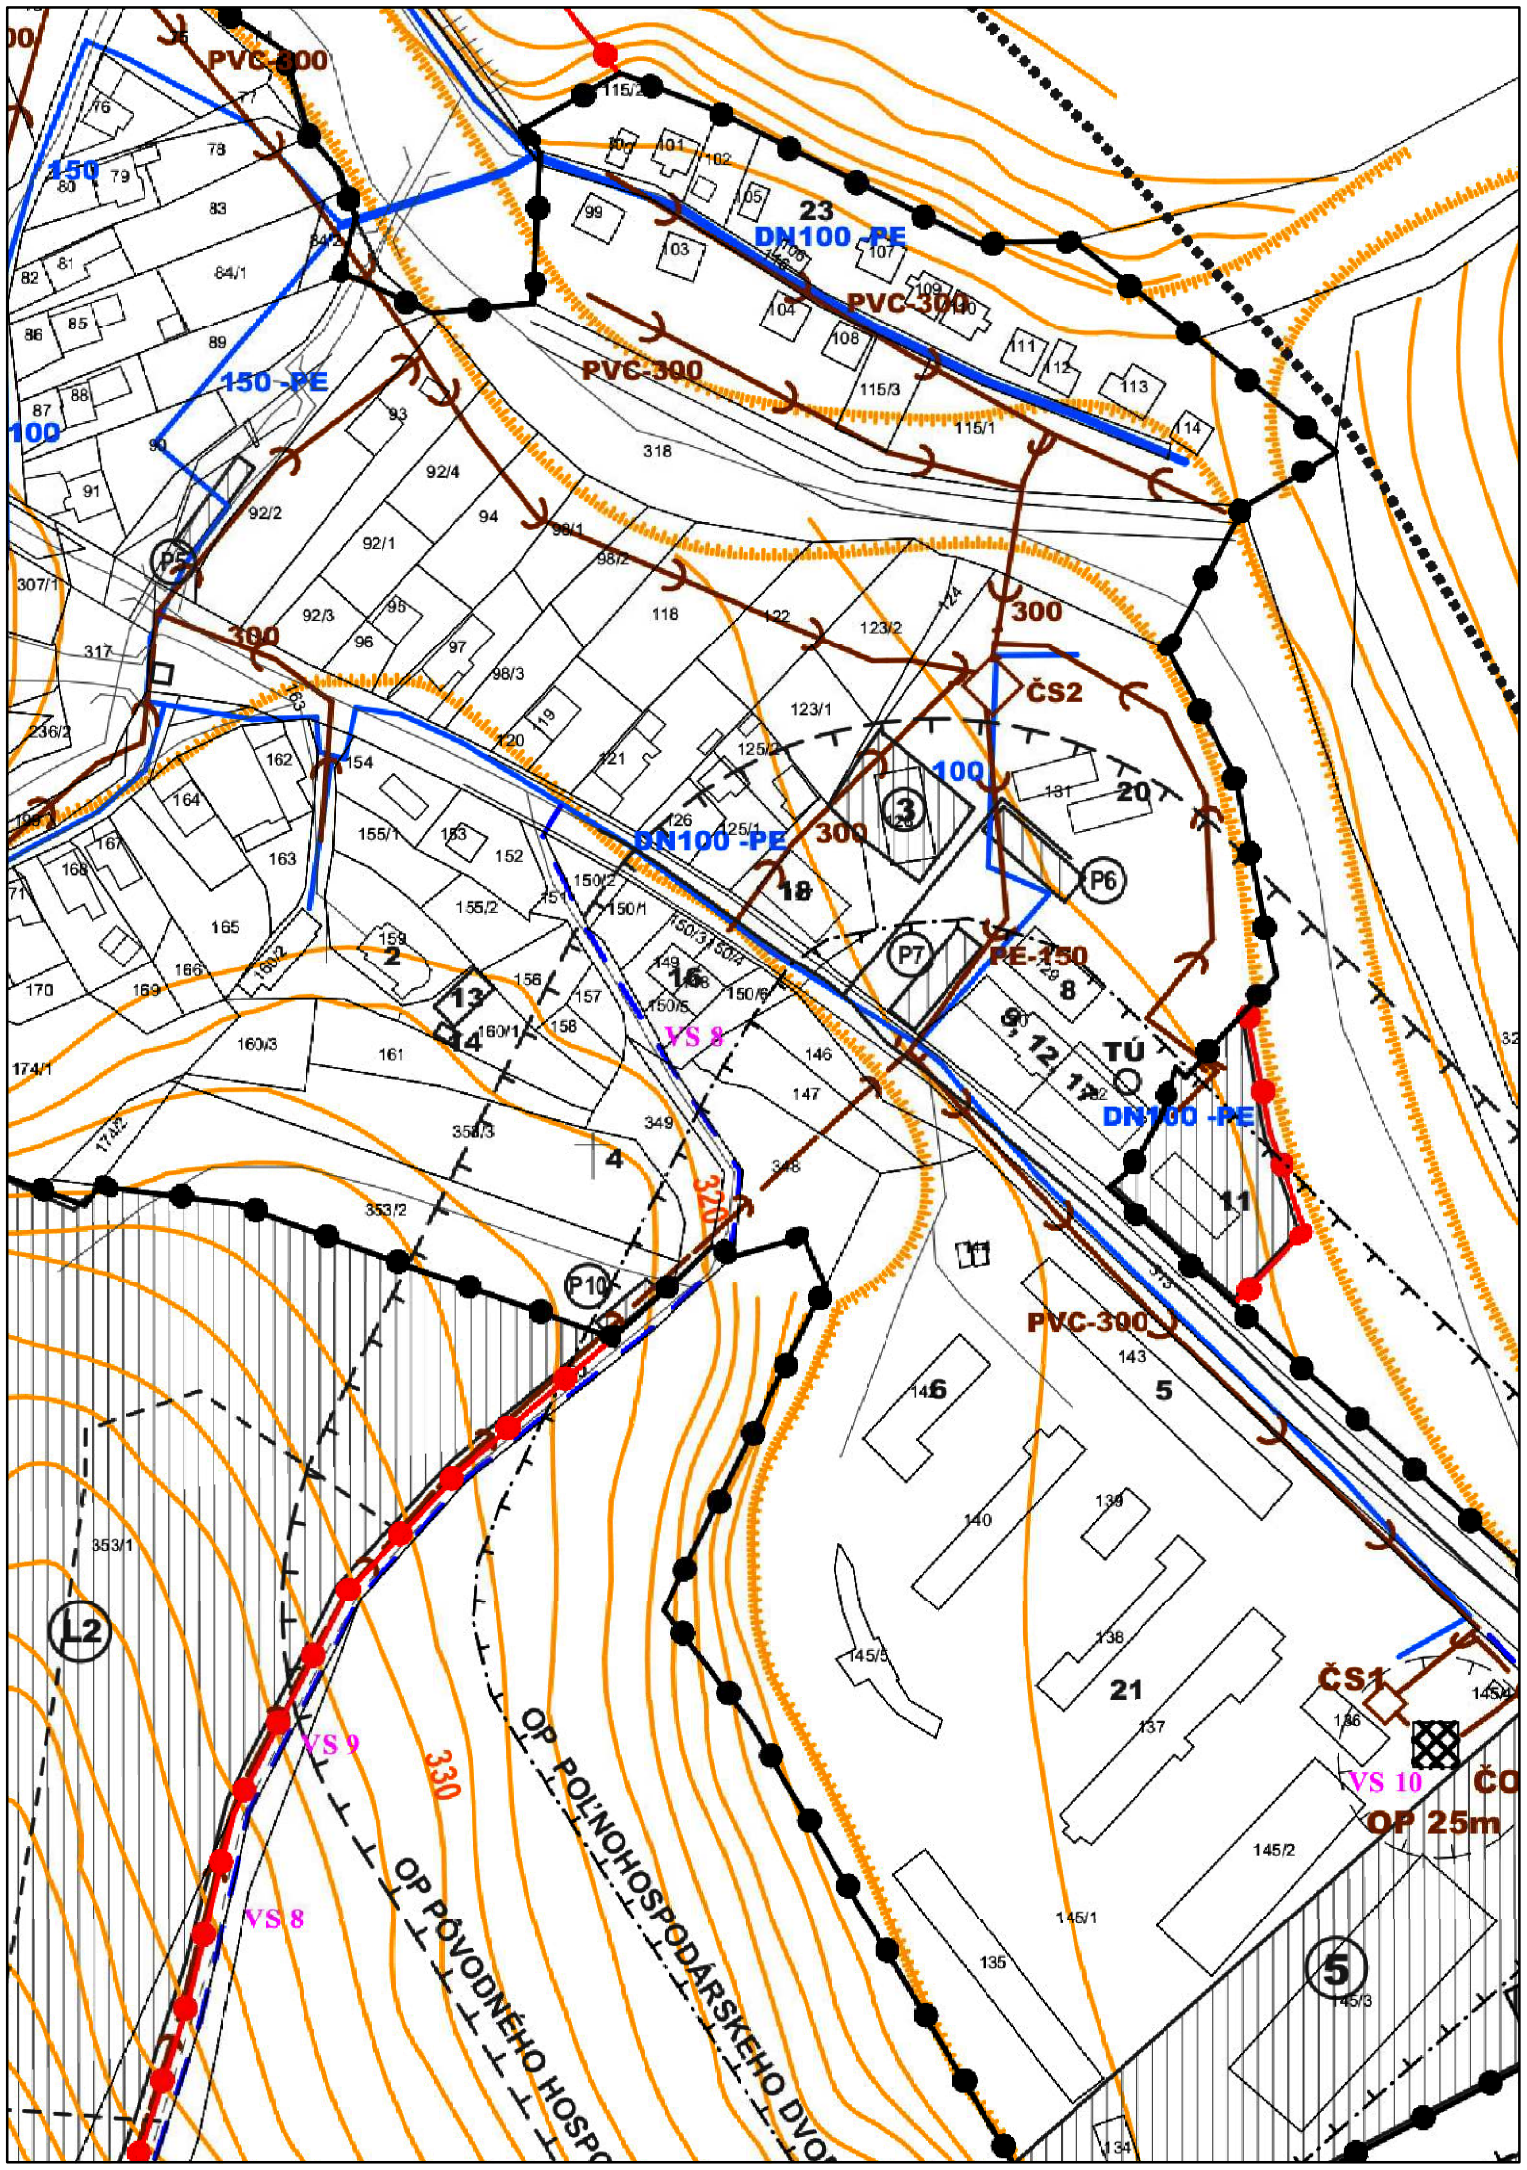
PVC-300
150
150 -PE
100
DN100 -PE
PVC-300
PVC-300
300
ČS2
100
DN100 -PE
300
PE-150
TÚ
DN100 -PE
VS 8
320
PVC-300
ČS1
VS 10
OP 25m
VS 9
VS 8
330
OP PÔVODNÉHO HOSPO
OP POĽNOHOSPODÁRSKEHO DVO
P5
P6
P7
P10
L2
23
20
18
16
13
14
2
4
8
9, 12
17
11
5
6
21
3
5