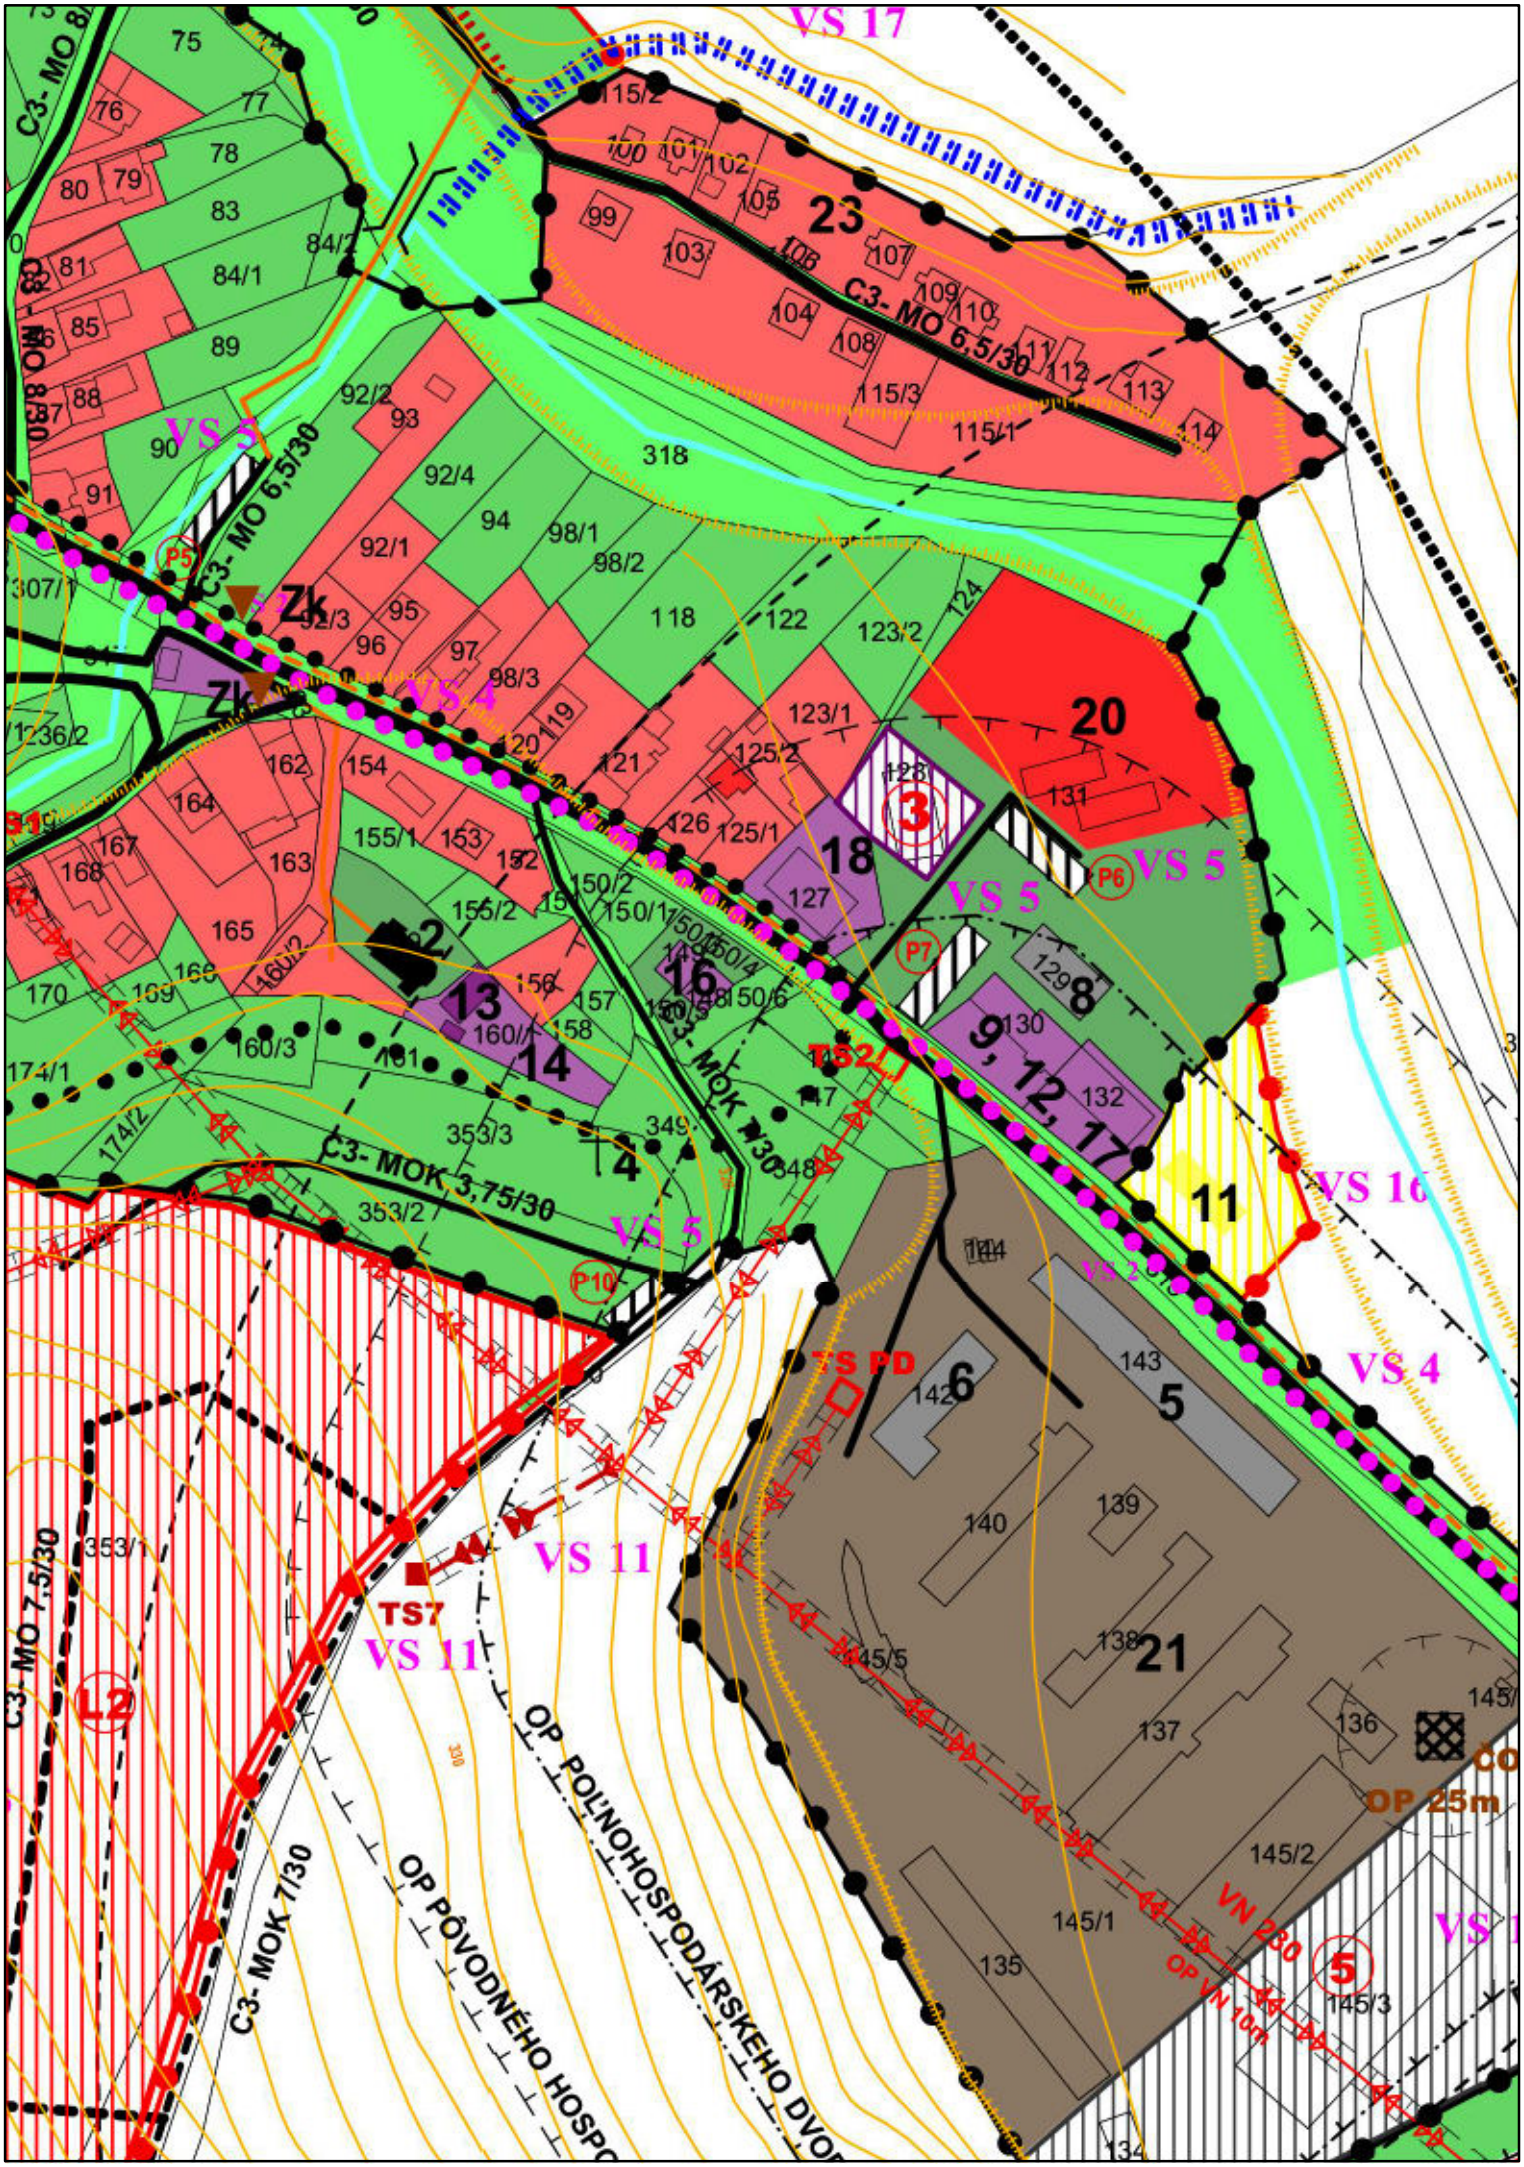
VS 17
C3- MO 6,5/30
C3- MO 8
C3- MO 7,5/30
C3- MOK 7/30
C3- MOK 3,75/30
C3- MOK 7/30
VS 5
VS 4
VS 16
VS 11
TS2
TS PD
TS7
Zk
OP POĽNOHOSPODÁRSKEHO DVOR
OP PÔVODNÉHO HOSPO
OP 25m
VN 230
OP VN 100
23
20
18
3
2
13
14
16
4
9, 12, 17
8
11
6
5
21
L2
5