
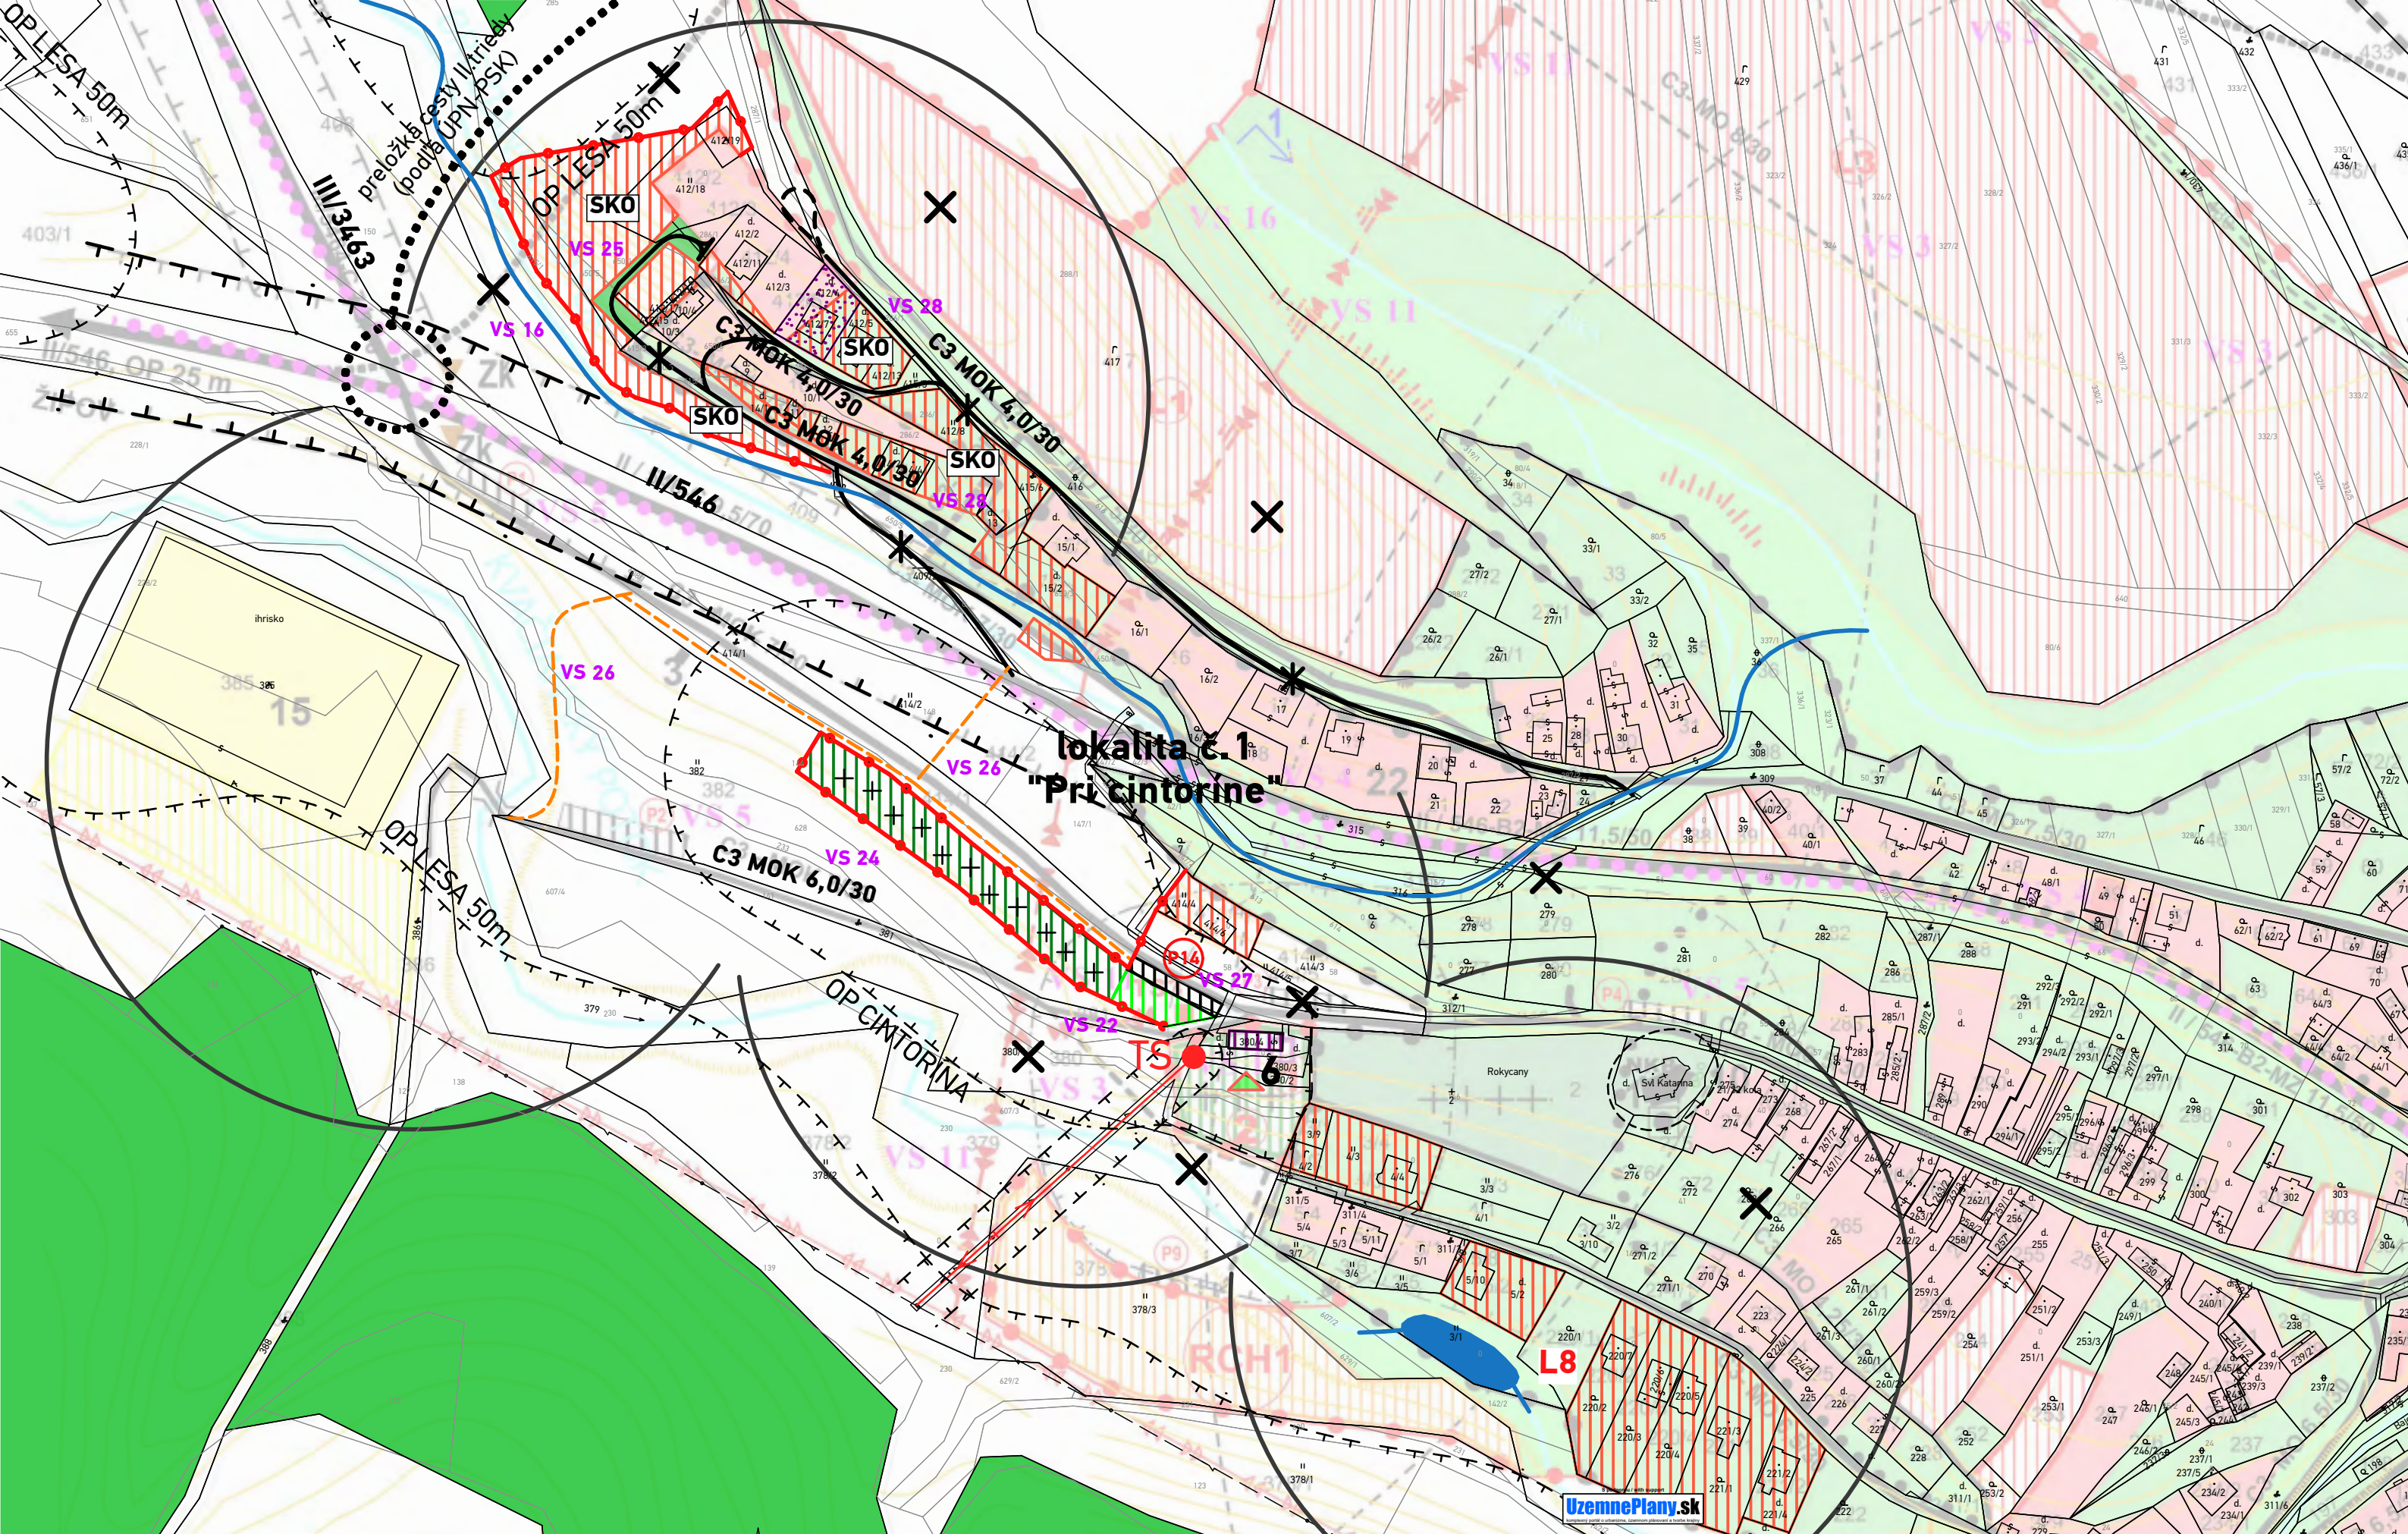


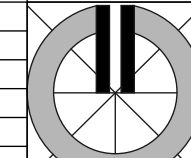

 ÚZEMNÝ PLÁN OBCE ROKYCANY Zmeny a doplnky č.02 SCHVAĽOVACÍ ORGÁN: ZASTUPITEĽSTVO OBCE ROKYCANY ČÍSLO UZNESENIA POTVRDZUJÚCEHO PLATNOSŤ ÚPN-O - ZaD č.02: ZÁVÄZNÁ ČASŤ VYHLÁSENÁ VZN A SCHVAĽENÁ: DÁTUM SCHVAĽENIA:		SCHVAĽOVACIA DOLŽKA RÓBERT ŠOLTIS ZASTUPUJÚCI STAROSTA OBCE ROKYCANY PEČIATKA		NÁZOV VÝKRESU:  atrium ARCHITEKTI Mlynská 27, 040 01 Košice T/F: +421 55 62 315 87 architekti@atriumstudio.sk www.atriumstudio.sk		Komplexný výkres priestorového usporiadania a funkčného využitia územia a verejného dopravného vybavenia- zastavané územie Č. LOK./NÁZOV PRE ZaD: lokalita č.1 "Pri cintorine"		1:2 000 		DÁTUM: 07/2022 Číslo výkresu: 3a	
--	--	---	--	---	--	---	--	---	--	--	--