


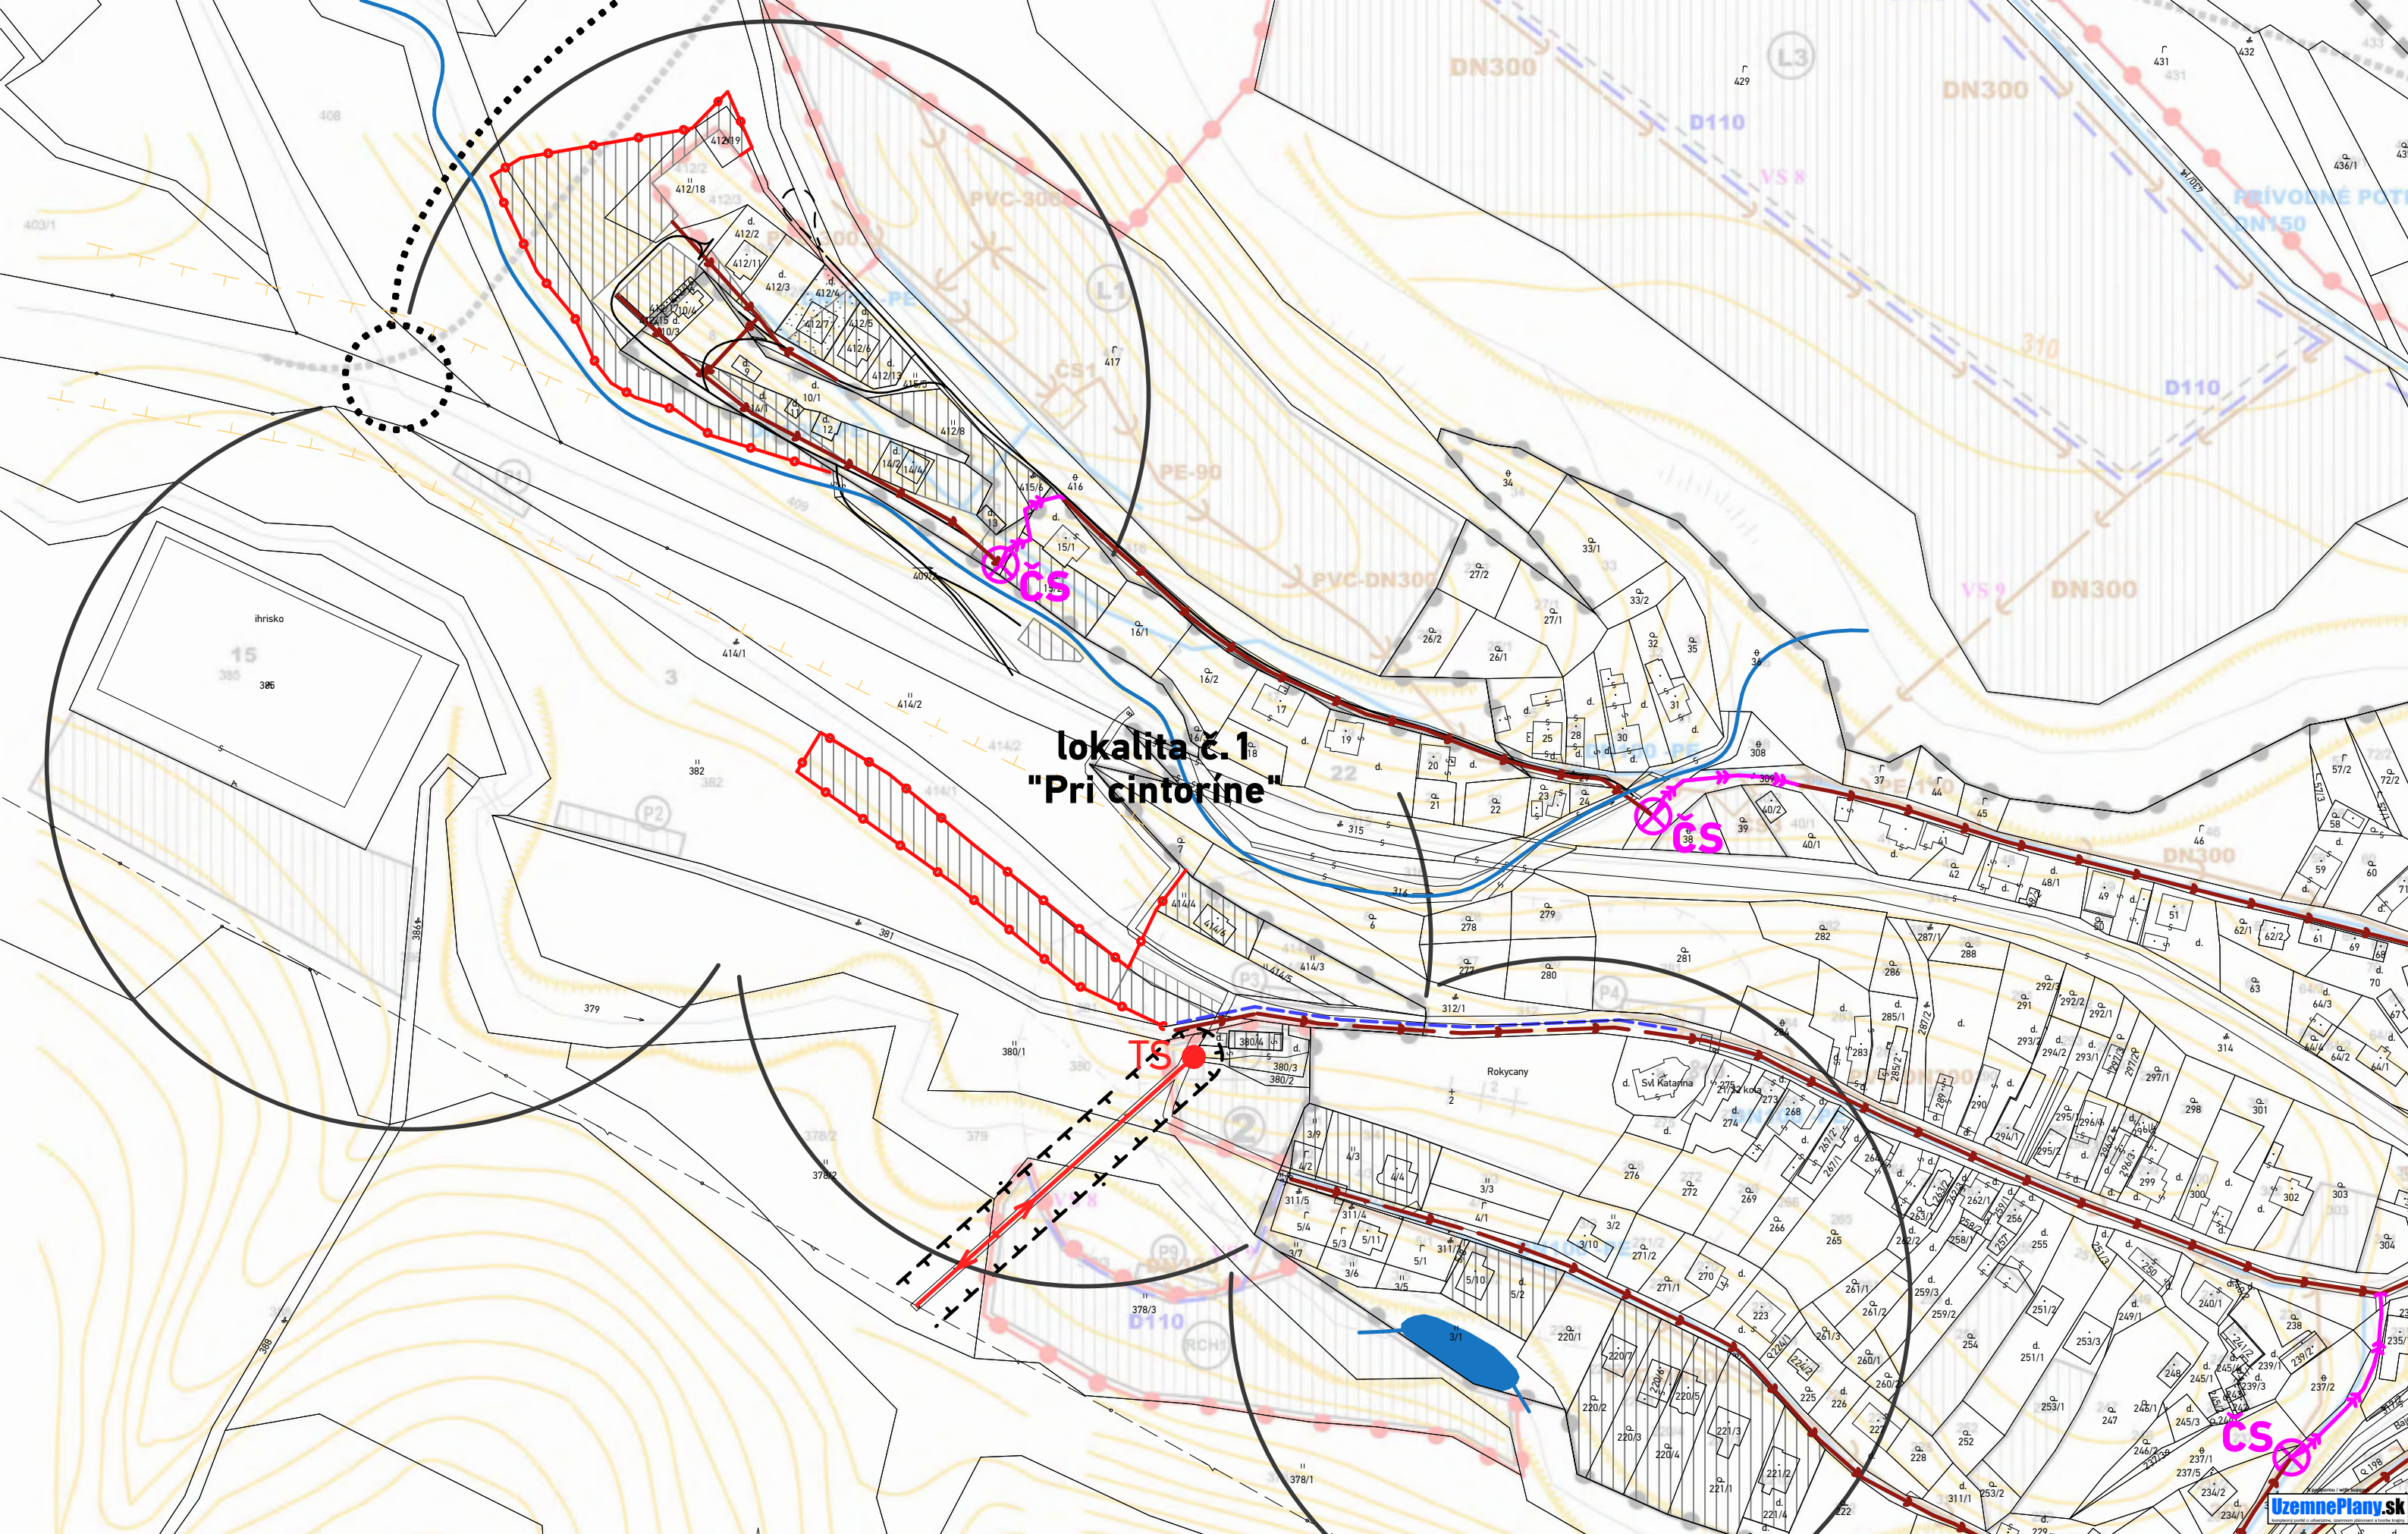


ÚZEMNÝ PLÁN OBCE ROKYCANY
Zmeny a doplnky č.02
SCHVAĽOVACÍ ORGÁN: ZASTUPITELSTVO OBCE ROKYCANY
ČÍSLO UZNESENIA POTVRDZUJÚCEHO PLATNOSŤ ÚPN-O - ZaD č.02:
ZÁVÄZNÁ ČASŤ VYHLÄSENÄ VZN A SCHVÄLENÄ:
DÄTUM SCHVÄLENIA:


PEČIATKA
RÓBERT ŠOLTIS
ZASTUPUJÚCI STAROSTA OBCE
ROKYCANY

NÄZOV VÝKRESU:

ARCHITEKTI
Mlynská 27, 040 01 Košice
T/F: +421 55 62 315 87
architekti@atriumstudio.sk
www.atriumstudio.sk

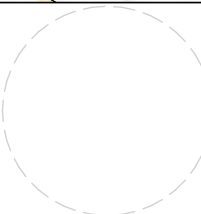

Výkres riešenia verejného technického vybavenia - vodné hospodárstvo, energetika a telekomunikácie
Č. LOK./NÄZOV PRE ZaD:
lokalita č.1 "Pri cintoríne"

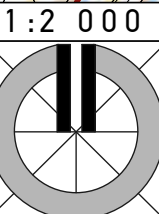

DÄTUM: 07/2022
Číslo výkresu:
4,5
a