


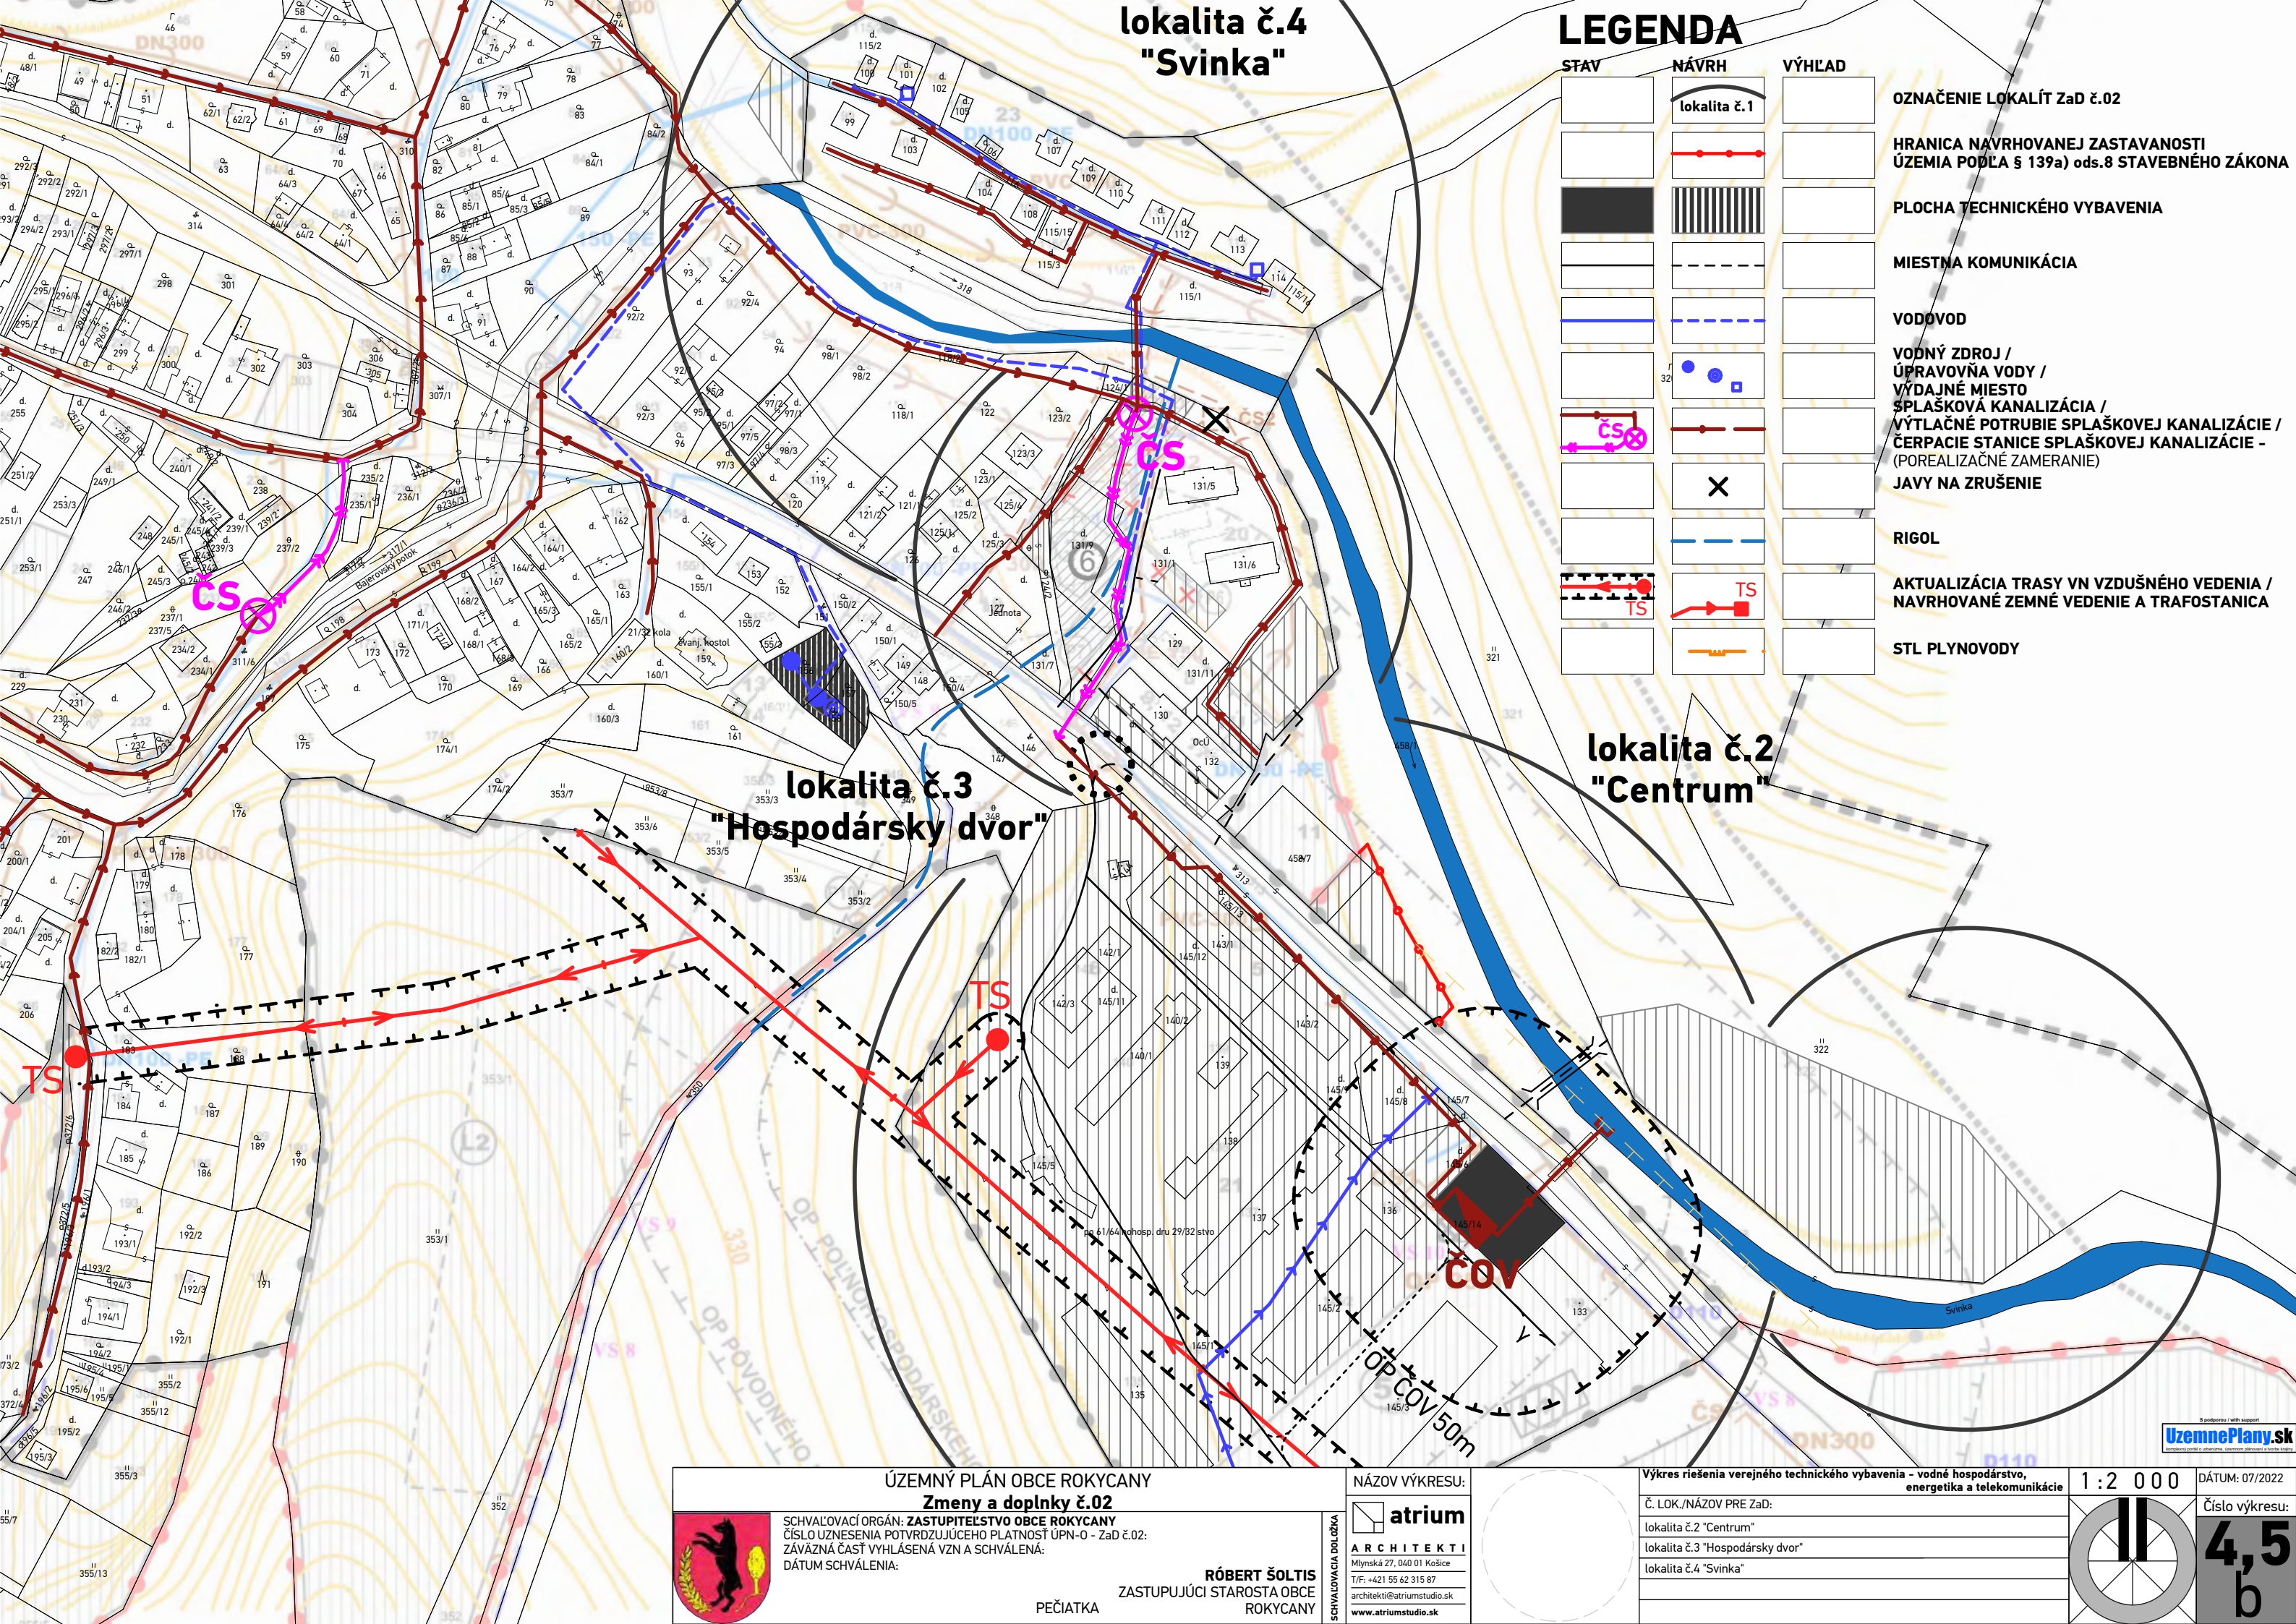

lokalita č.4
"Svinka"

LEGENDA

STAV	NÁVRH	VÝHLAD	
	lokalita č.1		OZNAČENIE LOKALÍT ZaD č.02
			HRANICA NAVRHOVANEJ ZASTAVANOSTI ÚZEMIA PODĽA § 139a) ods.8 STAVEBNÉHO ZÁKONA
			PLOCHA TECHNICKÉHO VYBAVENIA
			MIESTNA KOMUNIKÁCIA
			VODOVOD
			VODNÝ ZDROJ / ÚPRAVOVNĽA VODY / VÝDAJNÉ MIESTO
			SPLAŠKOVÁ KANALIZÁCIA / VÝTLAČNÉ POTRUBIE SPLAŠKOVEJ KANALIZÁCIE - ČERPACIE STANICE SPLAŠKOVEJ KANALIZÁCIE - (POREALIZAČNÉ ZAMERANIE)
			JAVY NA ZRUŠENIE
			RIGOL
			AKTUALIZÁCIA TRASY VN VZDUŠNÉHO VEDENIA / NAVRHOVANÉ ZEMNÉ VEDENIE A TRAFOSTANICA
			STL PLYNOVODY

lokalita č.3
"Hospodársky dvor"

lokalita č.2
"Centrum"

ÚZEMNÝ PLÁN OBCE ROKYCANY
Zmeny a doplnky č.02



SCHVAĽOVACÍ ORGÁN: ZASTUPITELSTVO OBCE ROKYCANY
ČÍSLO UZNESENIA POTVRDZUJÚCEHO PLATNOSŤ ÚPN-O - ZaD č.02:
ZÁVÄZNÁ ČASŤ VYHLÁSENÁ VZN A SCHVÁLENÁ:
DÁTUM SCHVÁLENIA:

RÓBERT ŠOLTIS
ZASTUPUJÚCI STAROSTA OBCE
ROKYCANY

PEČIATKA

NÁZOV VÝKRESU:



atrium
ARCHITEKTI
Mlynská 27, 040 01 Košice
T/F: +421 55 62 315 87
architekti@atriumstudio.sk
www.atriumstudio.sk

Výkres riešenia verejného technického vybavenia - vodné hospodárstvo, energetika a telekomunikácie

Č. LOK./NÁZOV PRE ZaD:	1:2 000	DÁTUM: 07/2022
lokalita č.2 "Centrum"		Číslo výkresu:
lokalita č.3 "Hospodársky dvor"		4,5
lokalita č.4 "Svinka"		b